


Zeichenerklärung

	Gemeindegrenze		Grünfläche
	Dammbüschung		rines und allgemeines Wohngebiet
	Fahrbahn		Kemptgebiet, Dorfgebiet, Mischgebiet
	Einschnittbüschung		Gewerbegebiet
	Gefälleberechnung mit Angabe von Gefälle (Übergang in Prozent, Länge der Gefälle- (Steigungs-) Strecke, Ausrichtungshinweise)		Sondergebiet (Schulen, Home, Krankenhaus, Wohnbereich, ...)
	Gewässer mit Fließrichtung		Landschaftsschutzgebiet bzw. Naturschutzgebiet
	Brückenwiderlager mit Angabe der Zone		Seltenertrahne / Abgrabung
	Hochwasserschuttfäche		Fläche mit Altlasten
	Regenrückhaltebecken		Grenze Unterschutzgebiet
	Landschaftsschutzgebiet		Bundesstraße
	Europäisches Vogelschutzgebiet		Landstraße
	E-Freileitung		Kreisstraße
			ausgeschilderte Radwegroute

Bauwerk 13.01Ü Überführung B 73 Bau-km 130+580 LW = 18,00 m LH ≥ 4,70 m BzG = 13,80 m	Bauwerk 13.06Ü Überführung K 42 Bau-km 133+835 LW = 15,00 m LH ≥ 4,70 m BzG = 13,80 m
Bauwerk 13.02 Grünunterführung Bau-km 131+000 LW = 80,00 m LH ≥ 5,00 m BzG = 16,10 m	Bauwerk 13.07Ü Überführung Moisdorfer Straße Bau-km 134+644 LW = 15,00 m LH ≥ 4,70 m BzG = 5,50 m
Bauwerk 13.03Ü Überführung Ketzenborfer Straße/ Fledermausquerungshilfe Bau-km 132+060 LW = 15,00 m LH ≥ 4,70 m BzG = 18,50 m	Bauwerk 13.08 Unterführung Schützenstraße/ Fledermausquerungshilfe Bau-km 135+629 LW = 7,20 m LH ≥ 5,00 m BzG = 16,10 m
Bauwerk 13.04 Unterführung Daerstorfer Straße Bau-km 132+727 LW = 6,50 m LH ≥ 4,50 m BzG = 16,10 m	Bauwerk 13.09 Unterführung K 31 Karsteiner Straße Bau-km 136+962 LW = 14,25 m LH ≥ 4,50 m BzG = 14,30 m
Bauwerk 13.05Ü Überführung B 3 alt Bau-km 133+373 LW = 15,00 m LH ≥ 4,70 m BzG = 13,80 m	

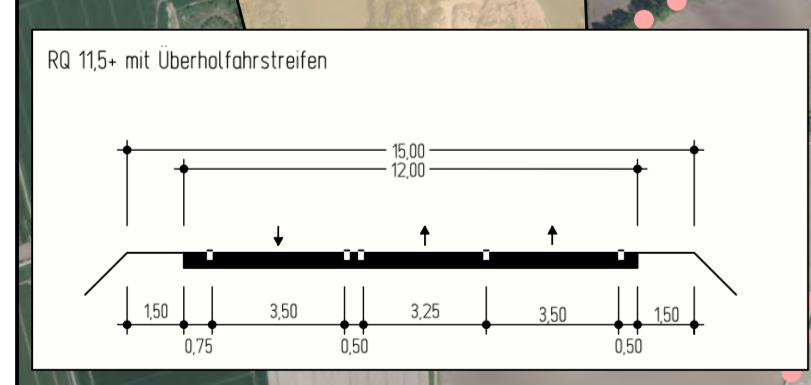

Kartengrundlage: AK5 / DK5 / DOP

LGLN
 Landesamt für Geoinformation und Landesvermessung Niedersachsen
 Freie und Hansestadt Hamburg
 Landesbetrieb Geoinformation und Vermessung

Nr.	Art der Änderung	Datum	Zeichen

INGENIEURGESELLSCHAFT FÜR BAU - UND VERMESSUNGSWESEN /gbv Andre Novotny - Beratender Ingenieur		21001-08-2-03-001-2022-02-02-Pl
Neue Straße 16 21244 Buchholz 1, d. N. Tel: 0 41 81 28 77-0 Fax: 0 41 81 28 77-11 planung@gbv.de	Käthe-Krüger-Straße 17 21537 Lüneburg Tel: 0 41 31 88 34-0 Fax: 0 41 31 88 34-10 planung@gbv.de	Datum bearbeitet gezeichnet geprüft
Buchholz, den		Name Brodth Steffen Pieper

 Niedersächsische Landesbehörde für Straßenbau und Verkehr Geschäftsbereich Lüneburg NSBBV - GB Lüneburg Am Alten Eisenwerk 2d 21339 Lüneburg	 nachgeprüft: Lüneburg, den Primas-Nr.: 160900
--	---

VORPLANUNG

Strassenbauverwaltung des Landes Niedersachsen B 3 von nördl. Abschnitt 1450 / Station 0 (B 3 / B 73) bis südl. Abschnitt 1390 / Station 0 (B 3 / K 31 / K 52)	Unterlage 3 Blatt-Nr. 1 Übersichtslageplan mit Vorzugsvarianten K1.3 / K2.4 / K3.2 / K4.5 Maßstab: 1 : 10.000
PROJIS-Nr.: 0397 160900 Maßnahmenbezeichnung:	<div style="text-align: center;"> B 3 OU Elstorf mit Zubringer A 26 </div>
Aufgestellt: Lüneburg, den Niedersächsische Landesbehörde für Straßenbau und Verkehr Geschäftsbereich Lüneburg im Auftrage	Geprüft und Genehmigt: Lüneburg, den Niedersächsische Landesbehörde für Straßenbau und Verkehr Geschäftsbereich Lüneburg im Auftrage