Bundesstraße B4

Abstand der Leitbaken längs: 18 m
Abstand der Leitbaken quer : 10 m

Baufeld

Mittelstreifenüberfahrten

sämtliche wettergeschützte durch Beschilderung (auch wenn nicht dargestellt) lechtzugerichtet auszusuchen

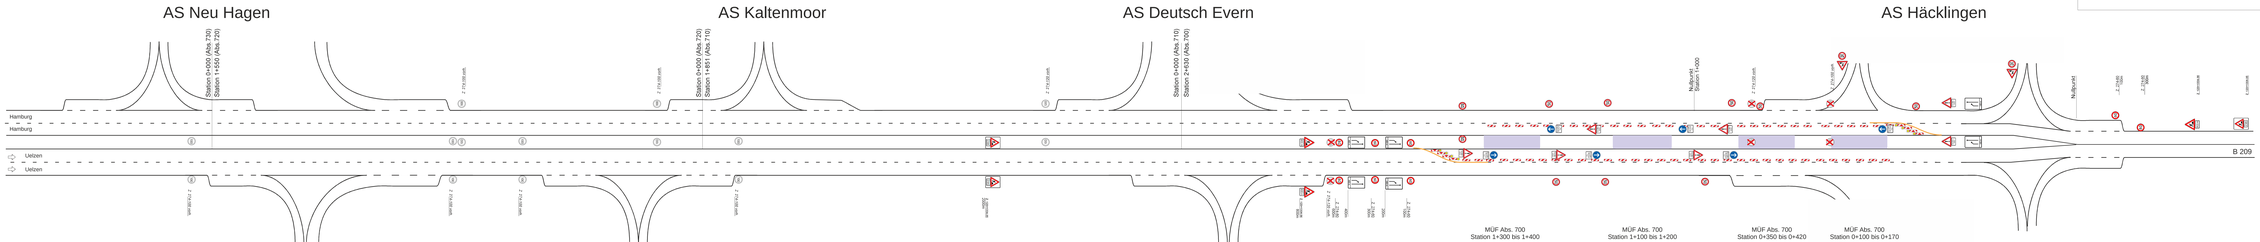

1

STAND DEZ. 2023

Niedersächsische Landesbehörde für Straßenbau und Verkehr
Wir in Niedersachsen: mobil, regional, sicher!

NLSBV - GB Lüneburg • An Mies Eisenwerk 20 • 21339 Lüneburg
Telefon: 04131 / 8000-0 • Email: poststelle@nlsbv.niedersachsen.de

Freigegeben:
Lüneburg, den .....

Prima-Nr.: 176031

Nr.	Art der Änderung	Datum	Name

Ausführungsplanung

Straßenbauverwaltung des Landes Niedersachsen

B4 / Abs. 700 / St. 0+000 - B4 / Abs. 710 /St. 0+1700

Straße / Abschn.-Nr. / Station: (von - bis)

PROJIS-Nr.:

Unterlage / Blatt-Nr.: VZ 1 / 1
Bauphase 0
Verkehrsführung 1+1

Maßstab: 1:500

B 4 AS Häcklingen - AS Kaltenmoor
Fahrbahnerneuerung

Aufgestellt:
Lüneburg, den
Niedersächsische Landesbehörde für Straßenbau und Verkehr
Geschäftsbereich Lüneburg
In Auftrage

Zur Ausführung genehmigt:
Lüneburg, den
Niedersächsische Landesbehörde für Straßenbau und Verkehr
Geschäftsbereich Lüneburg
In Auftrage

nur zur Ausschreibung