
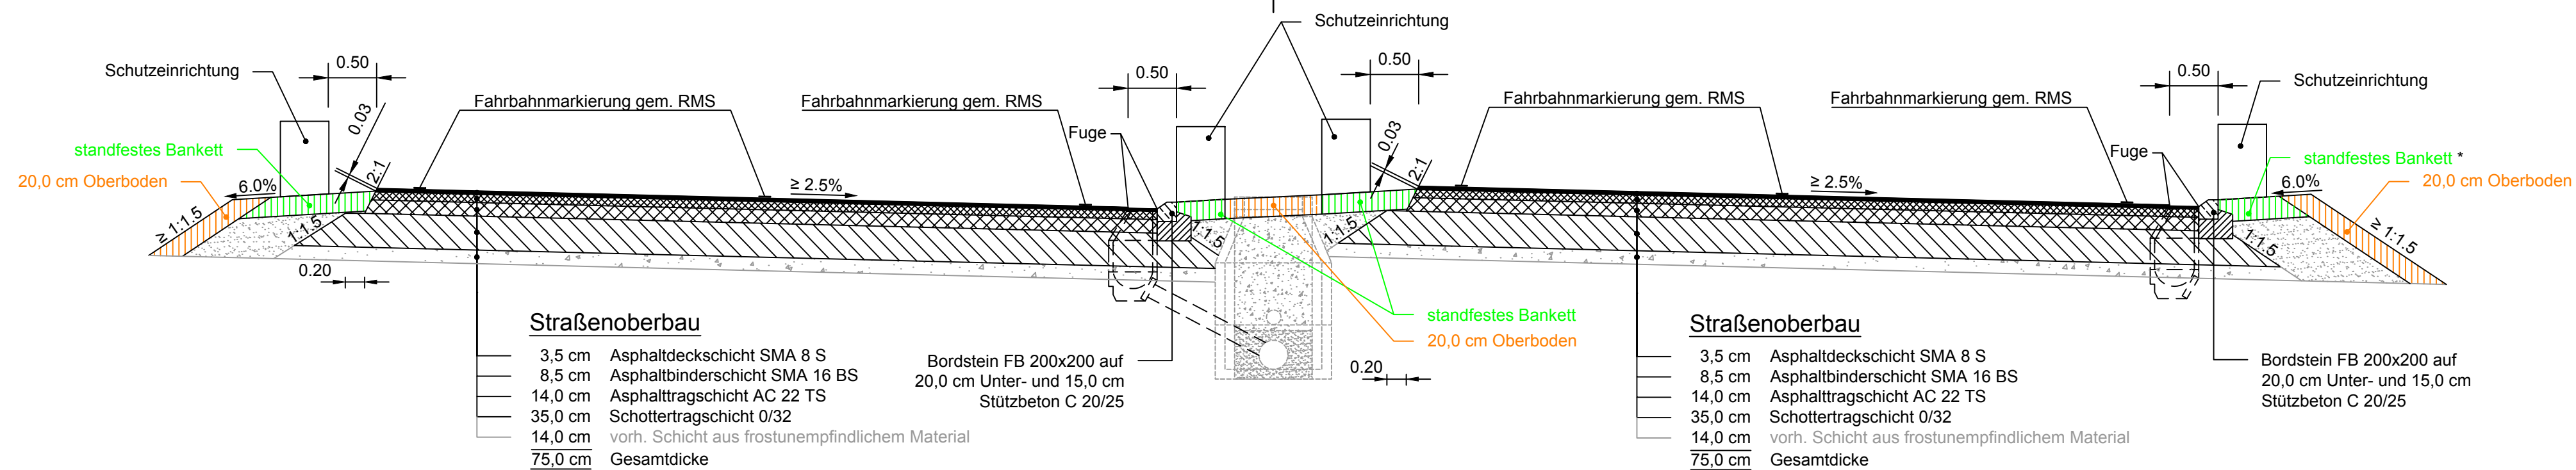


Straßenquerschnitt B 4 SMA Sägezahn

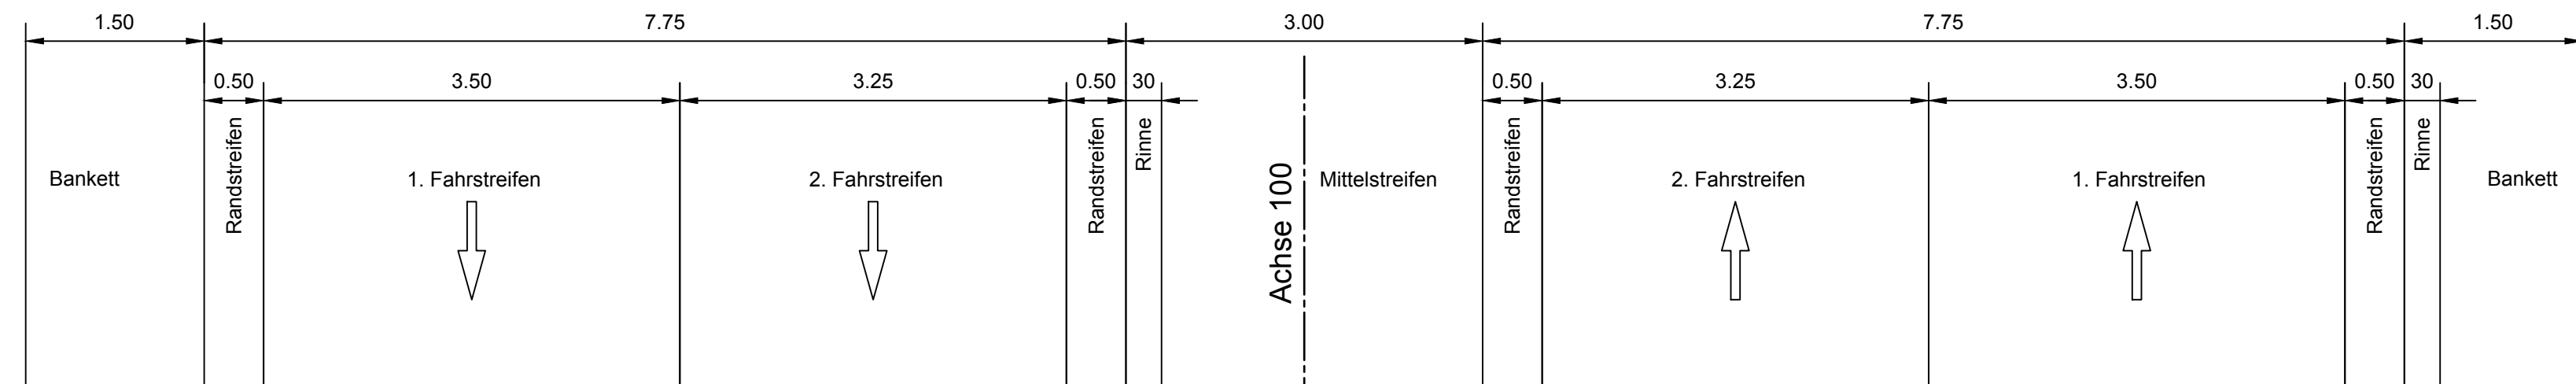

Niedersächsische Landesbehörde für Straßenbau und Verkehr Geschäftsbereich Lüneburg	nachgeprüft: Lüneburg, den Primas-Nr.:
NLSIBV - GB Lüneburg • Am Alten Eisenwerk 2d • 21339 Lüneburg	

Nr.	Art der Änderung	Datum	Name

Ausführungsplanung

Straßenbauverwaltung des Landes Niedersachsen B4 / 385 / 4+098.000 - B4 / 720 / 0+130.000 Straße / Abschn.-Nr. / Station: (von - bis) PROJIS-Nr.:	Unterlage / Blatt-Nr.: 14 / 1 Regelquerschnitt SMA Sägezahn Maßstab: 1:50
---	--

B 4 AS Kaltenmoor - AS Häcklingen 2. BA Fahrbahnerneuerung

Aufgestellt: Lüneburg, den Niedersächsische Landesbehörde für Straßenbau und Verkehr Geschäftsbereich Lüneburg Im Auftrage:	Zur Ausführung Genehmigt: Lüneburg, den Niedersächsische Landesbehörde für Straßenbau und Verkehr Geschäftsbereich Lüneburg Im Auftrage:
--	---

nur zur Ausschreibung