


# Querschnitt


A

A

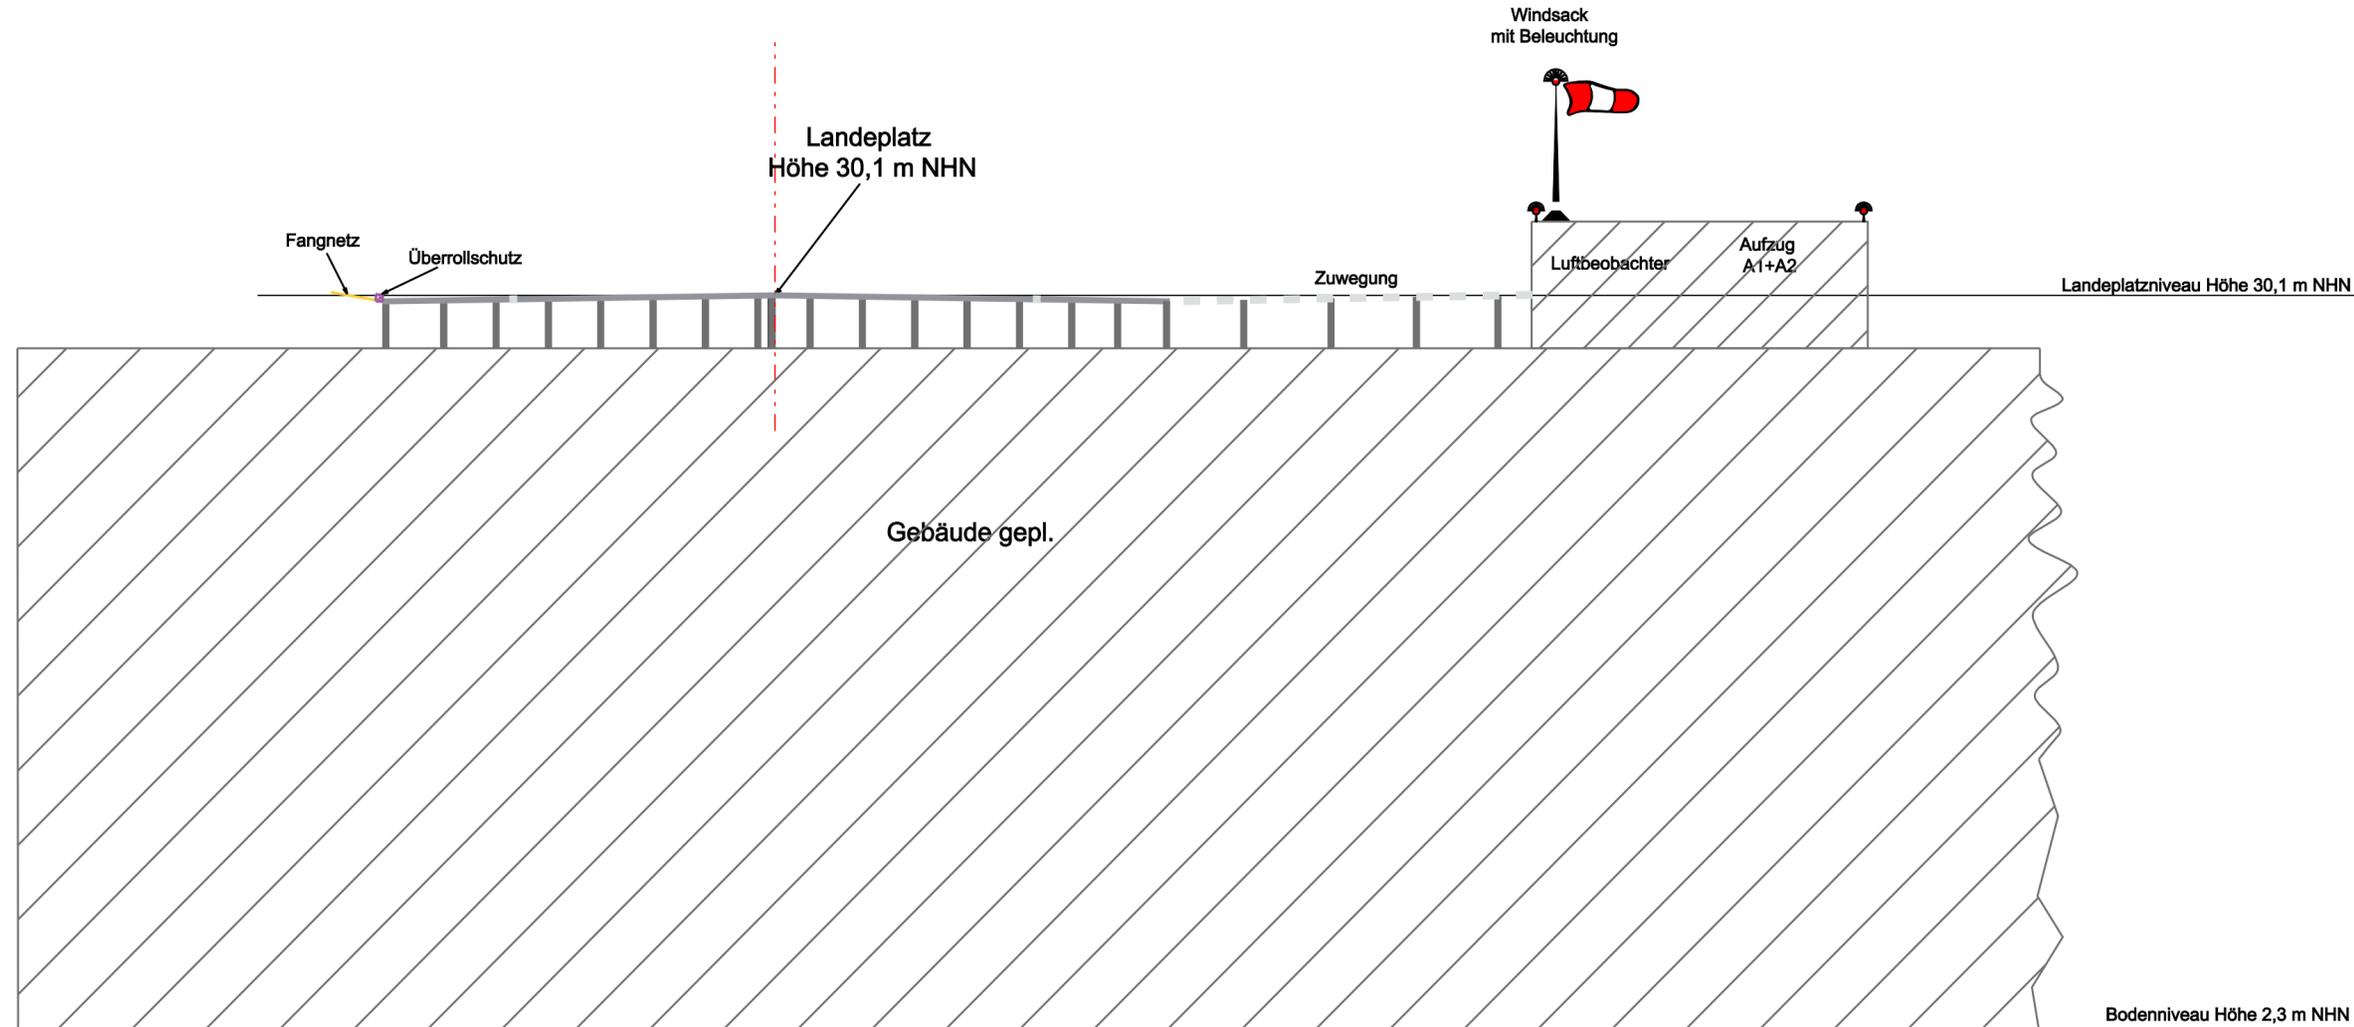

Legende:

Alle Höhenangaben über NNH

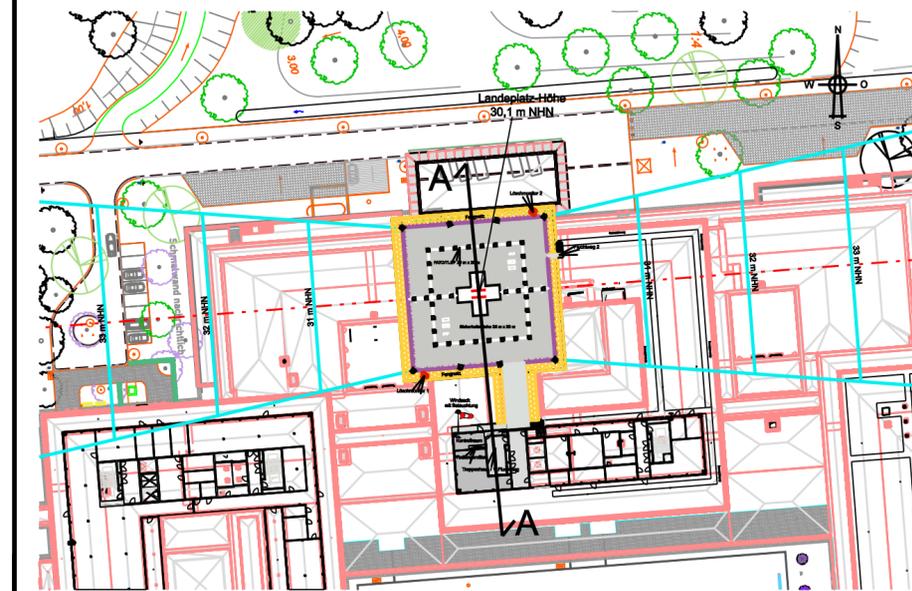

— FATO-Markierung

— TLOF

- - - - - Flugplatzbezugspunkt

Auftraggeber:



Trägersgesellschaft Kliniken  
Aurich-Emden-Norden mbH  
Wallinghausener Straße 8-12  
26603 Aurich

Plangrundlage:

TRIGIS GeoServices GmbH  
Heidelbergstraße 7 07554 Korbußen b. Gera Tel.: 036602 1410  
gmp International GmbH  
Rennbahn 5-7, 52062 Aachen Tel.: 0241 474470

	Datum	Name
Entworfen	05.01.2022	Krüger
Gezeichnet	12.10.2024	Piëe
Geprüft	16.10.2024	Krüger



Infrastruktur-Consult  
M. M. Lehmann  
Körner Hellweg 47  
44143 Dortmund

**Antrag auf Genehmigung  
nach § 6 LuftVG**

Hubschrauber-Sonderlandeplatz

**Zentralklinikum Georgsheil**

Querschnitt

Zeichnungs-Nr. 24 ZKG-HUB-017

Ersatz für: Plangröße in mm: 0.297 x 0.765

Dieses Werk ist urheberrechtlich geschützt. Verwertung nur mit vorheriger Zustimmung des Herausgebers.

Maßstab  
1:200