

### Geplante Leitungsmaßnahmen

**Anlage 4.2.1**  
Neubau 380-kV-Leitung Wahle - Stadorf\_Nord (LH-10-3059) UW Wahle (Portal) - UW Stadorf\_Nord (Portal); TenneT TSO GmbH  
Maßnahme: 110-kV-Bahnstromleitung Lehrte - Uelzen (BL459) Mast-Nr. 3136 - 3190; DB Energie GmbH  
Maßnahme: 110-kV-Leitung Bostel - Stadorf (LH-10-1029) Mast-Nr. 3192 - 3235; Avacon Netz GmbH  
Maßnahme: 110-kV-Leitung Abzweig Unterlüß (LH-10-1084) Mast-Nr. 3192 - 3191; Avacon Netz GmbH

**Anlage 4.2.2**  
Neubau 380-kV-Leitung Stadorf - Stadorf\_Nord (LH-10-3062) Mast-Nr. 001(LH-10-3021) - UW Stadorf\_Nord (Portal); TenneT TSO GmbH

**Anlage 4.2.3**  
Umbau 380-kV-Leitung Wahle - Stadorf (LH-10-3007); TenneT TSO GmbH  
Neubau: Mast-Nr. 3400 - 3420; 3421 - 3424; 3426 - 3429; 3430 - 3488; 3489 - UW Stadorf (Portal)  
Maßnahme: 110-kV-Leitung Bostel - Stadorf (LH-10-1029) Mast-Nr. 3433 - 3488; Avacon Netz GmbH  
Rückbau: Mast-Nr. 34 - 49; 67 - 70; 80 - 82; 122 - 165; 204 - 209

**Anlage 4.2.4**  
Umbau 110-kV-Bahnstromleitung Lehrte - Uelzen (BL459); DB Energie GmbH  
Einschleifung: von Mast-Nr. 3900 auf Mast-Nr. 3136 (LH-10-3059)  
Ausschleifung: von Mast-Nr. 3190 (LH-10-3059) auf Mast-Nr. 3904  
Rückbau: Mast-Nr. 2249 - 2303

**Anlage 4.2.5**  
Umbau 110-kV-Leitung Bostel - Stadorf (LH-10-1029); Avacon Netz GmbH  
Einschleifung: von Mast-Nr. 3800 auf Mast-Nr. 3433 (LH-10-3007)  
Wechsel der Maßnahme von: Mast-Nr. 3488 (LH-10-3007) auf Mast-Nr. 3192 (LH-10-3059)  
Ausschleifung: von Mast-Nr. 3235 (LH-10-3059) auf das UW Stadorf (Portal)  
Rückbau: Mast-Nr. 36 - 166

**Anlage 4.2.6**  
Umbau 110-kV-Leitung Abzweig Unterlüß (LH-10-1084); Avacon Netz GmbH  
Neubau: Mast-Nr. 3191 (LH-10-3059) - Mast-Nr. 3  
Rückbau: Mast-Nr. 97 (LH-10-1029) - Mast-Nr. 3



**Anlage 4.2.7**  
Umbau 110-kV-Bahnstromleitung Uelzen - Harburg (BL460); DB Energie GmbH  
Neubau: Mast-Nr. 2900 - 2905  
Rückbau: Mast-Nr. 2534 - 2538

**Anlage 4.2.8**  
Umbau 380-kV-Leitung Wahle - Mehrum\_Nord (LH-10-3026); TenneT TSO GmbH  
Neubau: UW Wahle (Portal) - Mast-Nr. 002N  
Rückbau: UW Wahle (Portal) - Mast-Nr. 002N

**Anlage 4.2.9**  
Umbau / Rückbau Neueinbindung UW Wahle  
380-kV-Leitung Wahle - Stadorf (LH-10-3007); UW Wahle (Portal) - Mast-Nr. 001  
380-kV-Leitung Wahle - Hattorf (LH-10-3023); UW Wahle (Portal) - Mast-Nr. 001  
380-kV-Leitung Wahle - Lamspringe (LH-10-3033); UW Wahle (Portal) - Mast-Nr. 001 (A001)

Anlage 2  
Blatt 4/5

# 380-kV-Ostniedersachsenleitung (ONIL) Wahle - Landesgrenze NI/SH Abschnitt Süd: Wahle - Stadorf Übersichtsplan

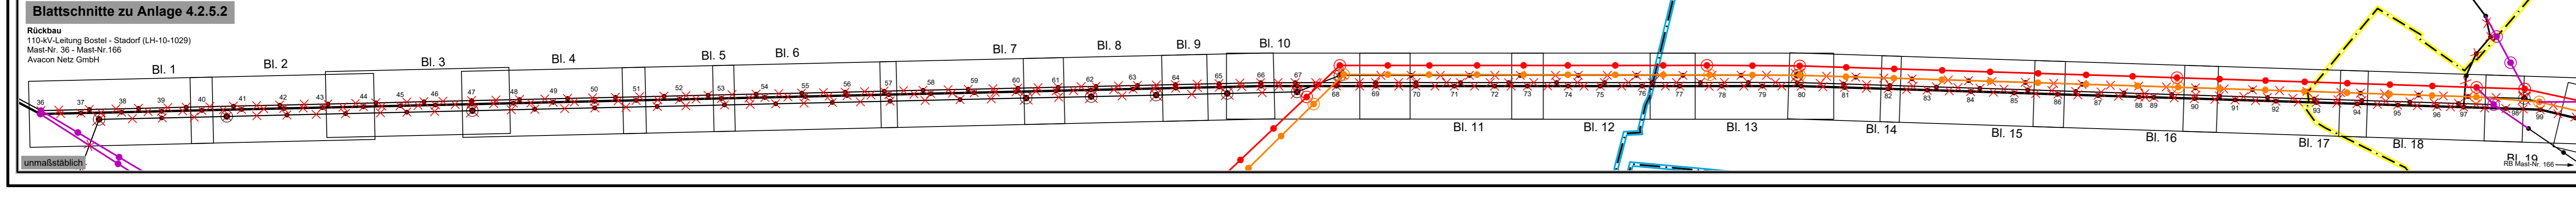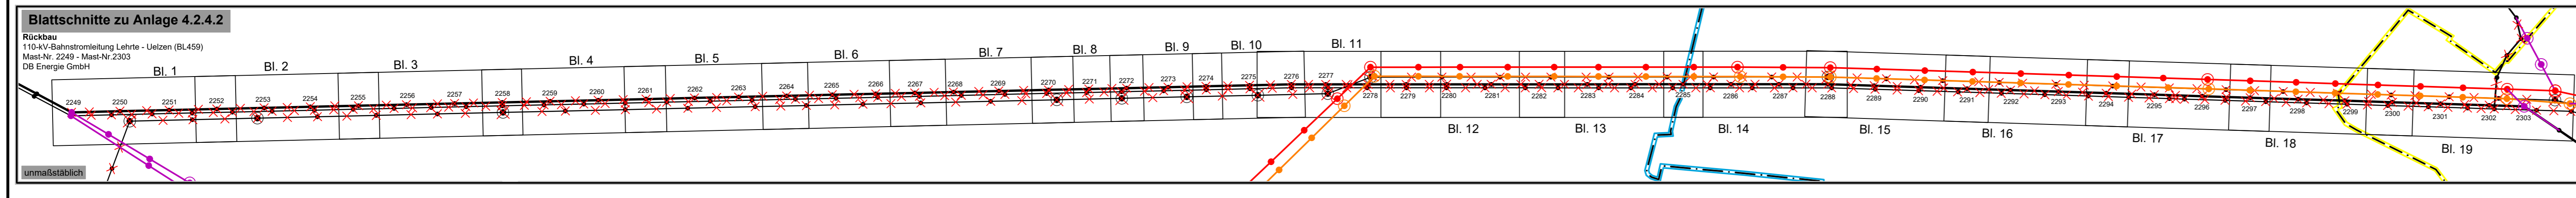

### Legende:

**Grenzen:**  
Landkreis: [Symbol]  
Stadt/Gem.: [Symbol]

**Trasse:**  
Trassenachse: [Symbol]  
Tragmast: [Symbol]  
Abspannmast: [Symbol]  
Blattschnitt: [Symbol]  
Blattnummer (Lage-/Grundverbleib): [Symbol]

**Blattschnitte Lagepläne:**  
Neubau (gemäß Anlage 4.2.1): [Symbol]  
Umbau (gemäß Anlage 4.2.3.1): [Symbol]  
Rückbau (gemäß Anlage 4.2.3.2, 4.2.4.2, 4.2.5.2, 4.2.6.2, 4.2.7.2, 4.2.8.2): [Symbol]  
Ein- und Ausschleifung (gemäß Anlage 4.2.4.1, 4.2.5.1, 4.2.6.1): [Symbol]

**Neubau:** [Symbol]  
**Umbau:** [Symbol]  
**Ein- und Ausschleifungen:** [Symbol]  
**Bestand:** [Symbol]  
**Fremdleitungen:** [Symbol]  
**Rückbau:** [Symbol]

Quellvermerk: © GeoBasis-DE / IGLN (2022)

### Planfeststellungsunterlage

Aufgestellt: Bayreuth, 21.03.2025

i.v. *W. K. K.* i.v. *P. K. K.*

Firma: <b>K&amp;E</b> K&E Engineering GmbH	Maßstab: 1:25.000	Einheit: Meter
Bearb.: 02.12.2024	Bezugssystem: ETRS89 UTM32	Datum: Berg
Gepr.: 16.12.2024		Schipporeit

Zust. Änderung Datum Name