


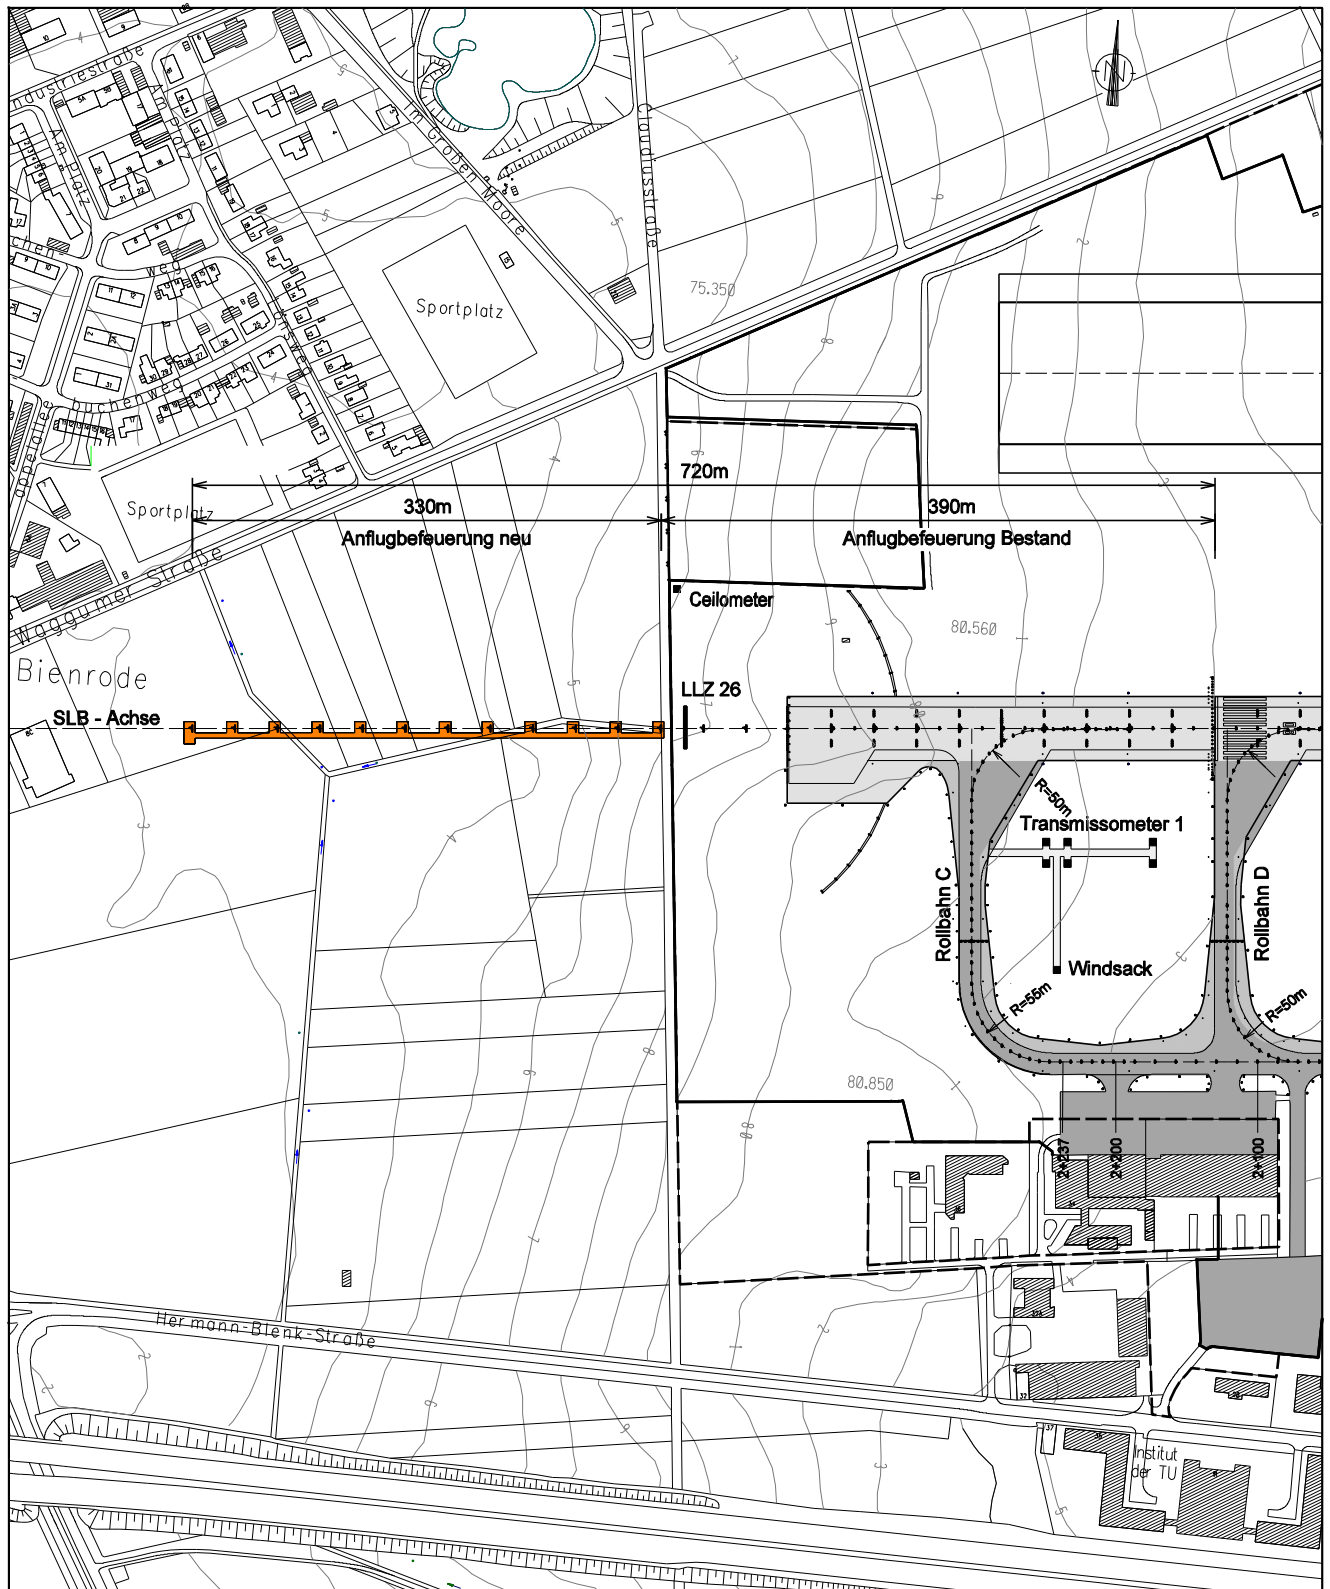

In diesem Plan festzustellen :

 landseitige Erschließung westliche Anflugbefeuerung

Auftraggeber :

FLUGHAFENGESELLSCHAFT BRAUNSCHWEIG / WOLFSBURG GmbH

Bearbeitung :


D-72622 Nürtingen, Hegelstr. 6

Projekt :

Ausbau des Forschungsflughafens Braunschweig

Planbezeichnung:

Erschließung Anflugbefeuerung 08 / West

Projekt / Archiv Nr. BRA-100 050-01

Maßstab: 1 : 5000

Datum: Juli 2006

Plan Nr.: 13