




Umleitung Schwerlastverkehr
in westl. Richtung

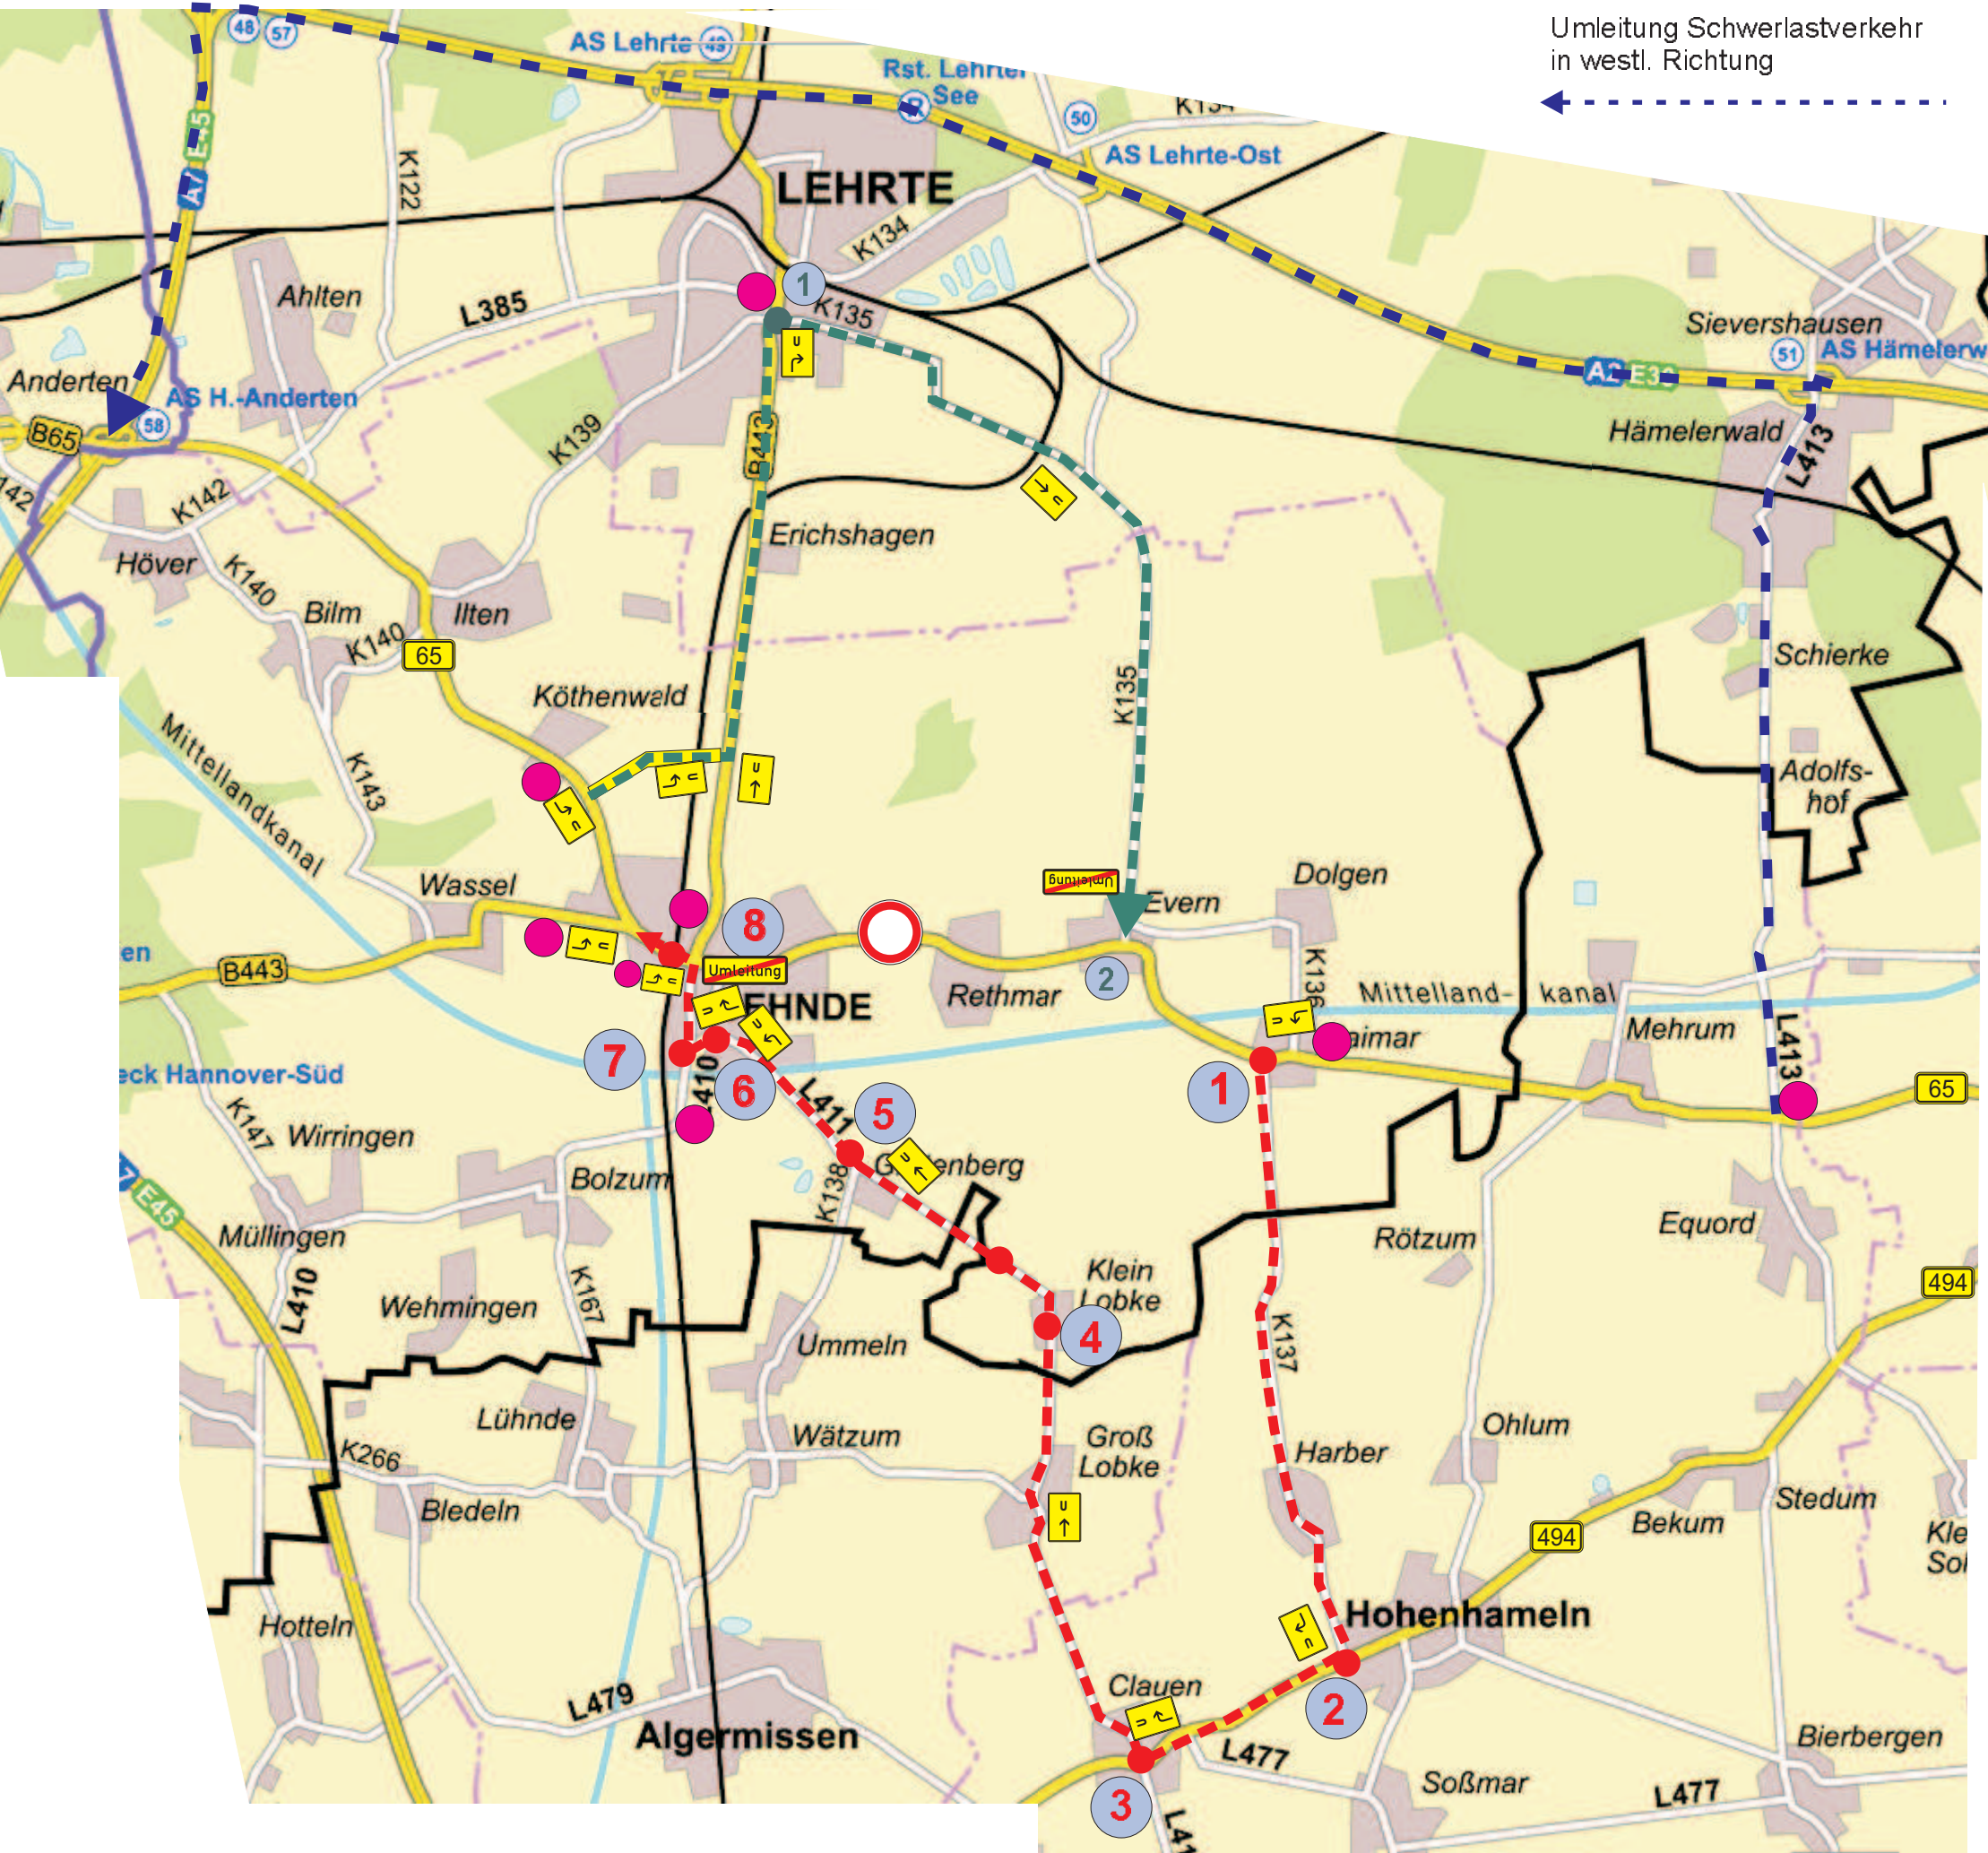

Umleitung PKW
→

- 1 Kreuzungs-LSA
- 2 Einmündungs-LSA
- 3 vorh. LSA
- 4 FG-LSA
- 5 FG-LSA
- 6 FG-LSA
- 7 Kreuzungs-LSA
- 8 vorh. LSA anpassen

Planskizzen

← Umleitung PKW

- 1 vorh. LSA anpassen
- 2 abknickende Vorfahrt

Nds. Landesbehörde für Straßenbau und Verkehr
Geschäftsbereich Hannover

Fahrbahnsanierungsarbeiten
B 65 Abschnitt Sehnde - Rethmar

Umleitungen Plan 2

Datum:
28.04.09

Gez:
IBS

. Ausfertigung

Bl.Nr.:

Gepr.:

Anlage:
VKS U2