


# Querschnitt

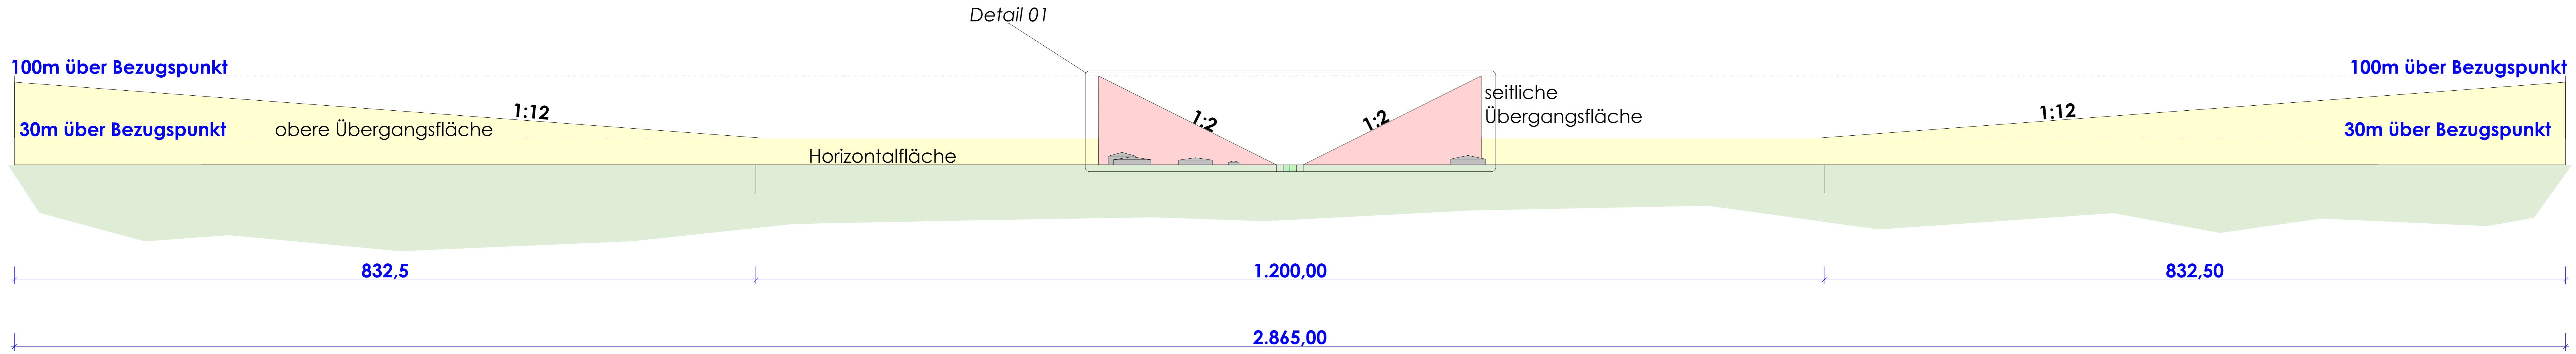

N

Dipl.-Ing. Architekt  
Christian Meyer-Ratz

Leichenhausen 3  
27239 Leichenhausen  
Twistingen / Heiligenloh  
Tel: 04246 561  
mobil: 0179 534 7777  
www.hausart-gruppe.de  
info@hausart-gruppe.de

Bauvorhaben:  
Bau eines Ultraleichtflugzeuggeländes

Bauherr: Carsten Lindemann Strohe 1 27243 Colnrade	Bauort: Strohe 1 27239 Colnrade
---	---------------------------------------

Planungsstand: Genehmigungsplanung	Projektnummer: 2021-19
---------------------------------------	---------------------------

Bauzeit:  
Querschnitt

Blatt Nr.: E.12	Blattformat: 300x1200	Maßstab: 1:2500	Datum: 20.07.2022
--------------------	--------------------------	--------------------	----------------------

gez.: LS

Anmerkungen:  
Alle Maße sind am Bau zu prüfen!  
Für die Maße der Bauzeichnungen wird, hinsichtlich der Richtigkeit der in Ansatzgebrachten Maße, keine Gewähr übernommen.  
Diese Zeichnungen sind für die Bauausführung nicht geeignet.  
Erst die Ausführungszeichnungen behalten Verbindlichkeit.

Ort / Datum / Unterschrift Bauherr: \_\_\_\_\_

Ort / Datum / Stempel / Unterschrift Architekt: \_\_\_\_\_