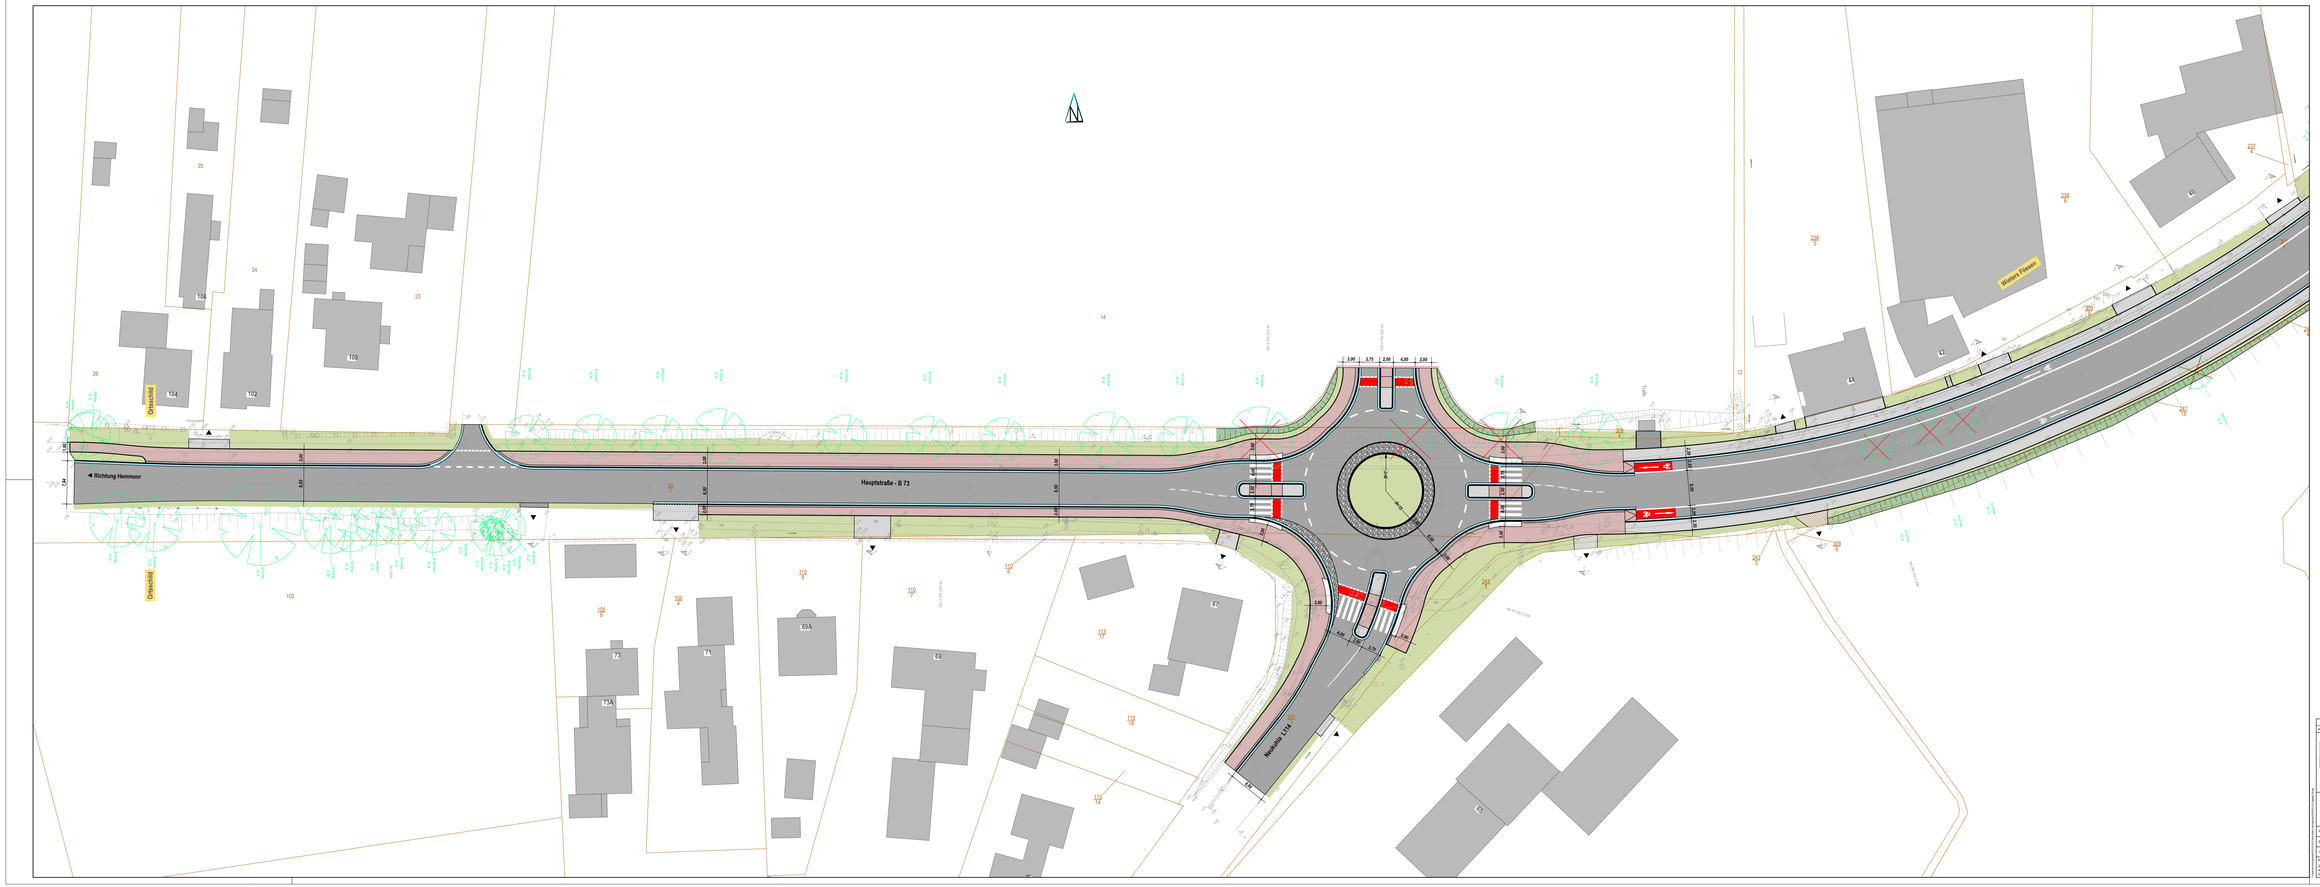
Richtung Hemmoor
Hauptstraße - B 73
Ortseinfahrt
Ortsausfahrt
Wohnheim Elisabeth
Neuanlage L114
2,50
3,75
2,50
4,00
3,00
6,50
7,50
7,50
6,50
3,00
3,00
3,00