


380-kV Elbe-Weser-Leitung

Abschnitt 2: Schwanewede - Alfstedt

ÜBERSICHTSPLAN

LH-14-328 UW Schwanewede - Mast Nr. 38

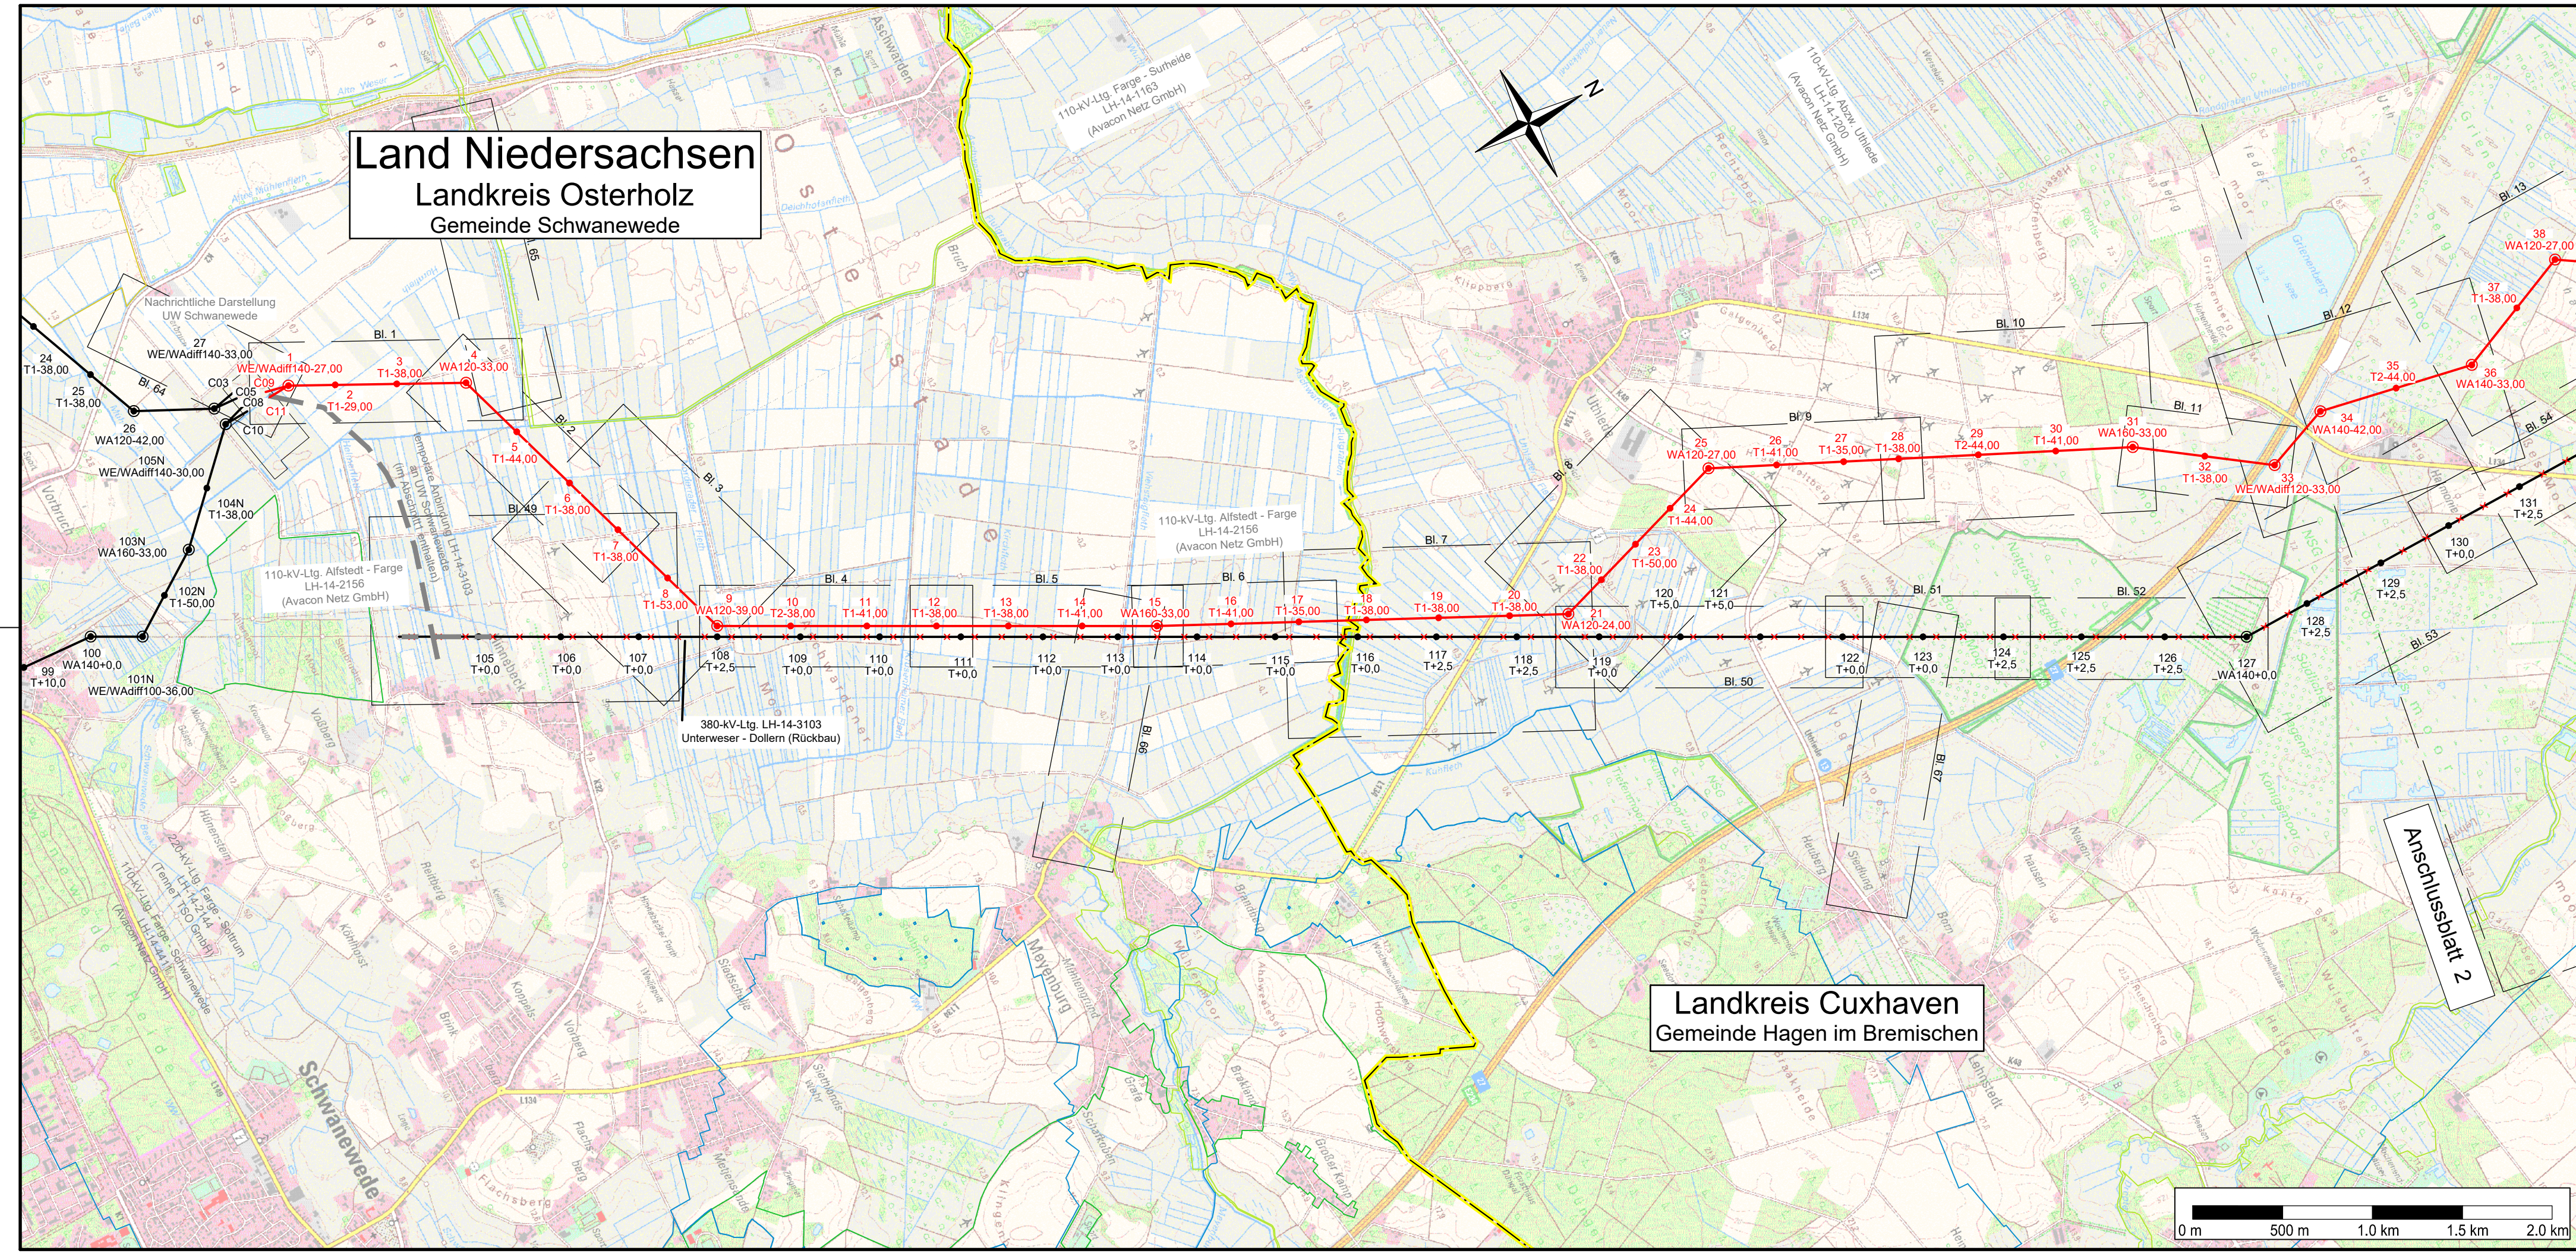

Quelle: Auszug aus den Geodaten des Landesamtes für Geoinformation und Landesvermessung Niedersachsen, © 2022
© GeoBasis-DE / Landesamt Geoinformation Bremen 2022

| | | | |
|---|--|-------------------|------|
| Planfeststellungsunterlage | | Behördenvermerke: | |
| Aufgestellt Bayreuth, | 17.06.2024 | | |
| i.V. <i>T. Ufer</i> | i.V. <i>S. Ufer</i> | | |
| Firma Omexom Hochspannung GmbH Technikzentrum Planung | Maßstab: 1:25000 Bezugssystem: ETRS89 UTM32 | Einheit: Meter | |
| | Datum | Name | |
| | Bearb. 07.02.2024 | Hermeking | |
| | Gepr. 08.02.2024 | Schindler | |
| | | | |
| Zust. | Änderung | Datum | Name |

