


380-kV Elbe-Weser-Leitung


Abschnitt 2: Schwanewede - Alfstedt

ÜBERSICHTSPLAN

LH-14-328 Mast Nr. 120 - UW Alfstedt

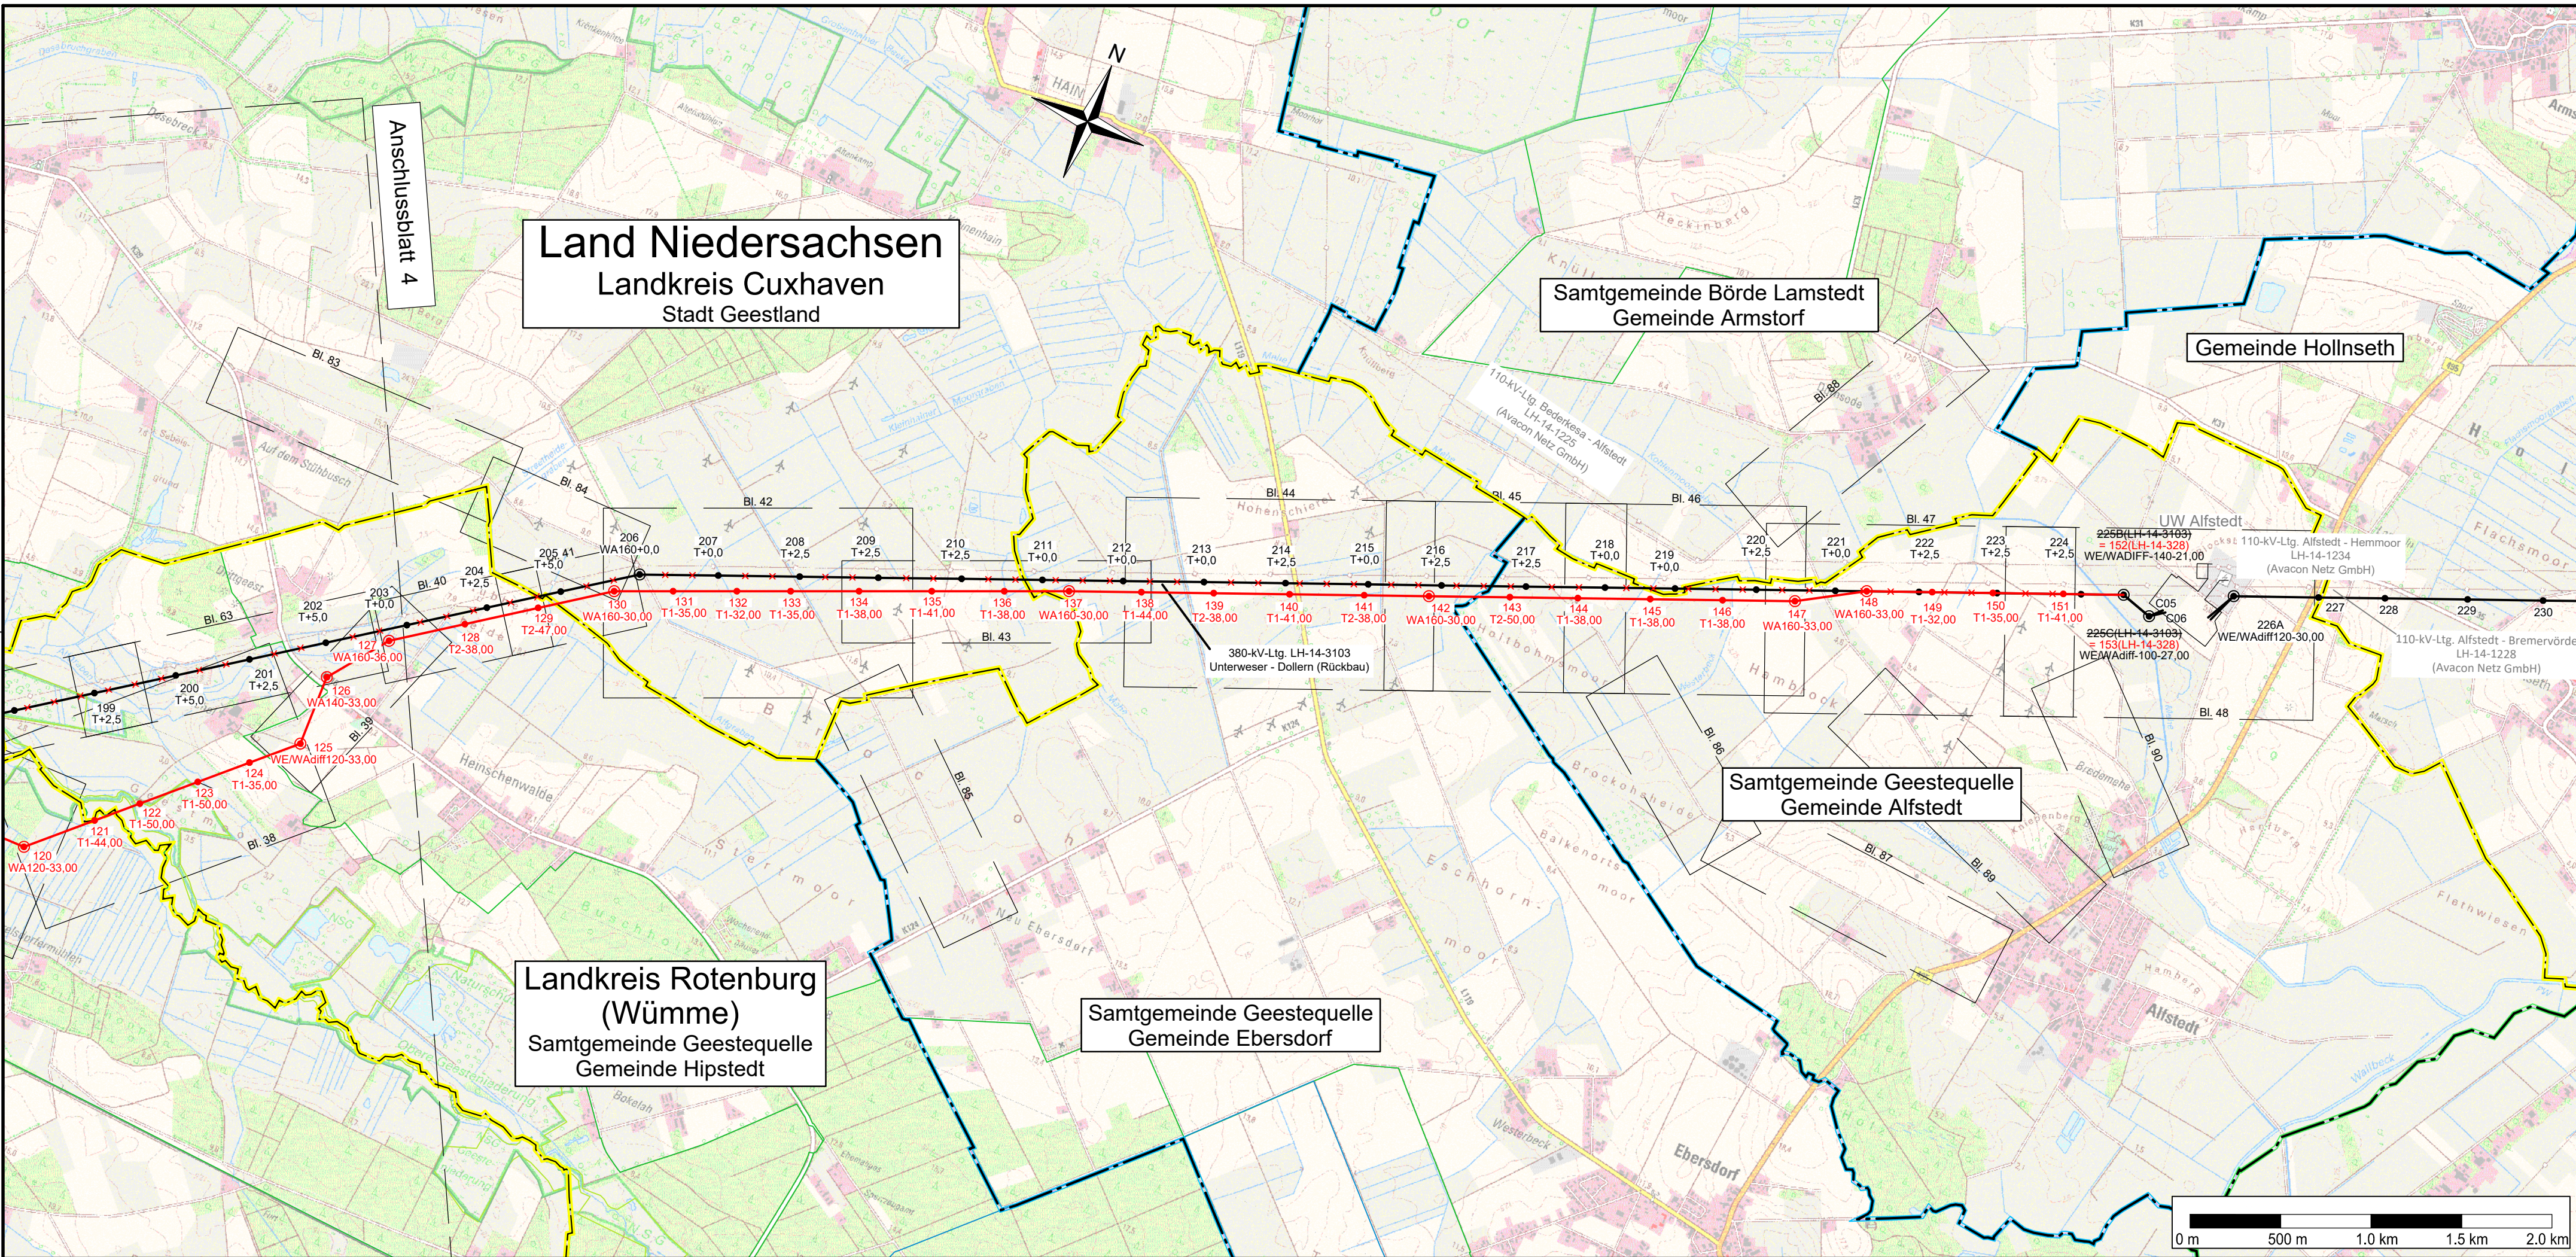

Legende:

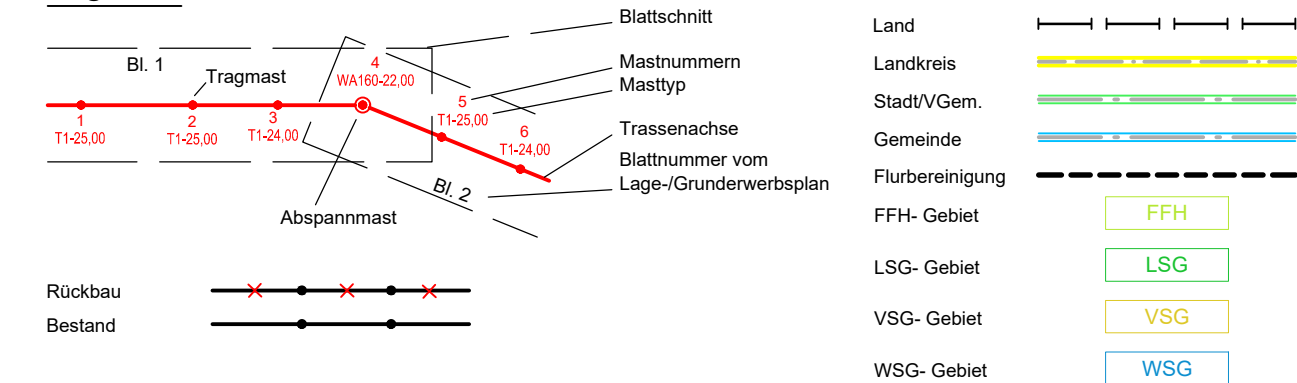

Quelle: Auszug aus den Geodaten des Landesamtes für Geoinformation und Landesvermessung Niedersachsen, © 2022
© GeoBasis-DE / Landesamt Geoinformation Bremen 2022

Planfeststellungsunterlage		Behördenvermerke:	
Aufgestellt Bayreuth,	17.06.2024		
i.V. <i>T. Ufer</i>	i.V. <i>S. Ufer</i>		
Firma Omexom Hochspannung GmbH Technikzentrum Planung	Maßstab: 1:25000 Bezugssystem: ETRS89 UTM32	Einheit: Meter	
	Datum	Name	
	Bearb. 07.02.2024	Hermeking	
	Gepr. 08.02.2024	Schindler	
Zust.	Änderung	Datum	Name