


380-kV-Ostniedersachsenleitung (ONIL) Wahle - Landesgrenze NI/SH Abschnitt Süd: Wahle - Stadorf

Übersichtsplan

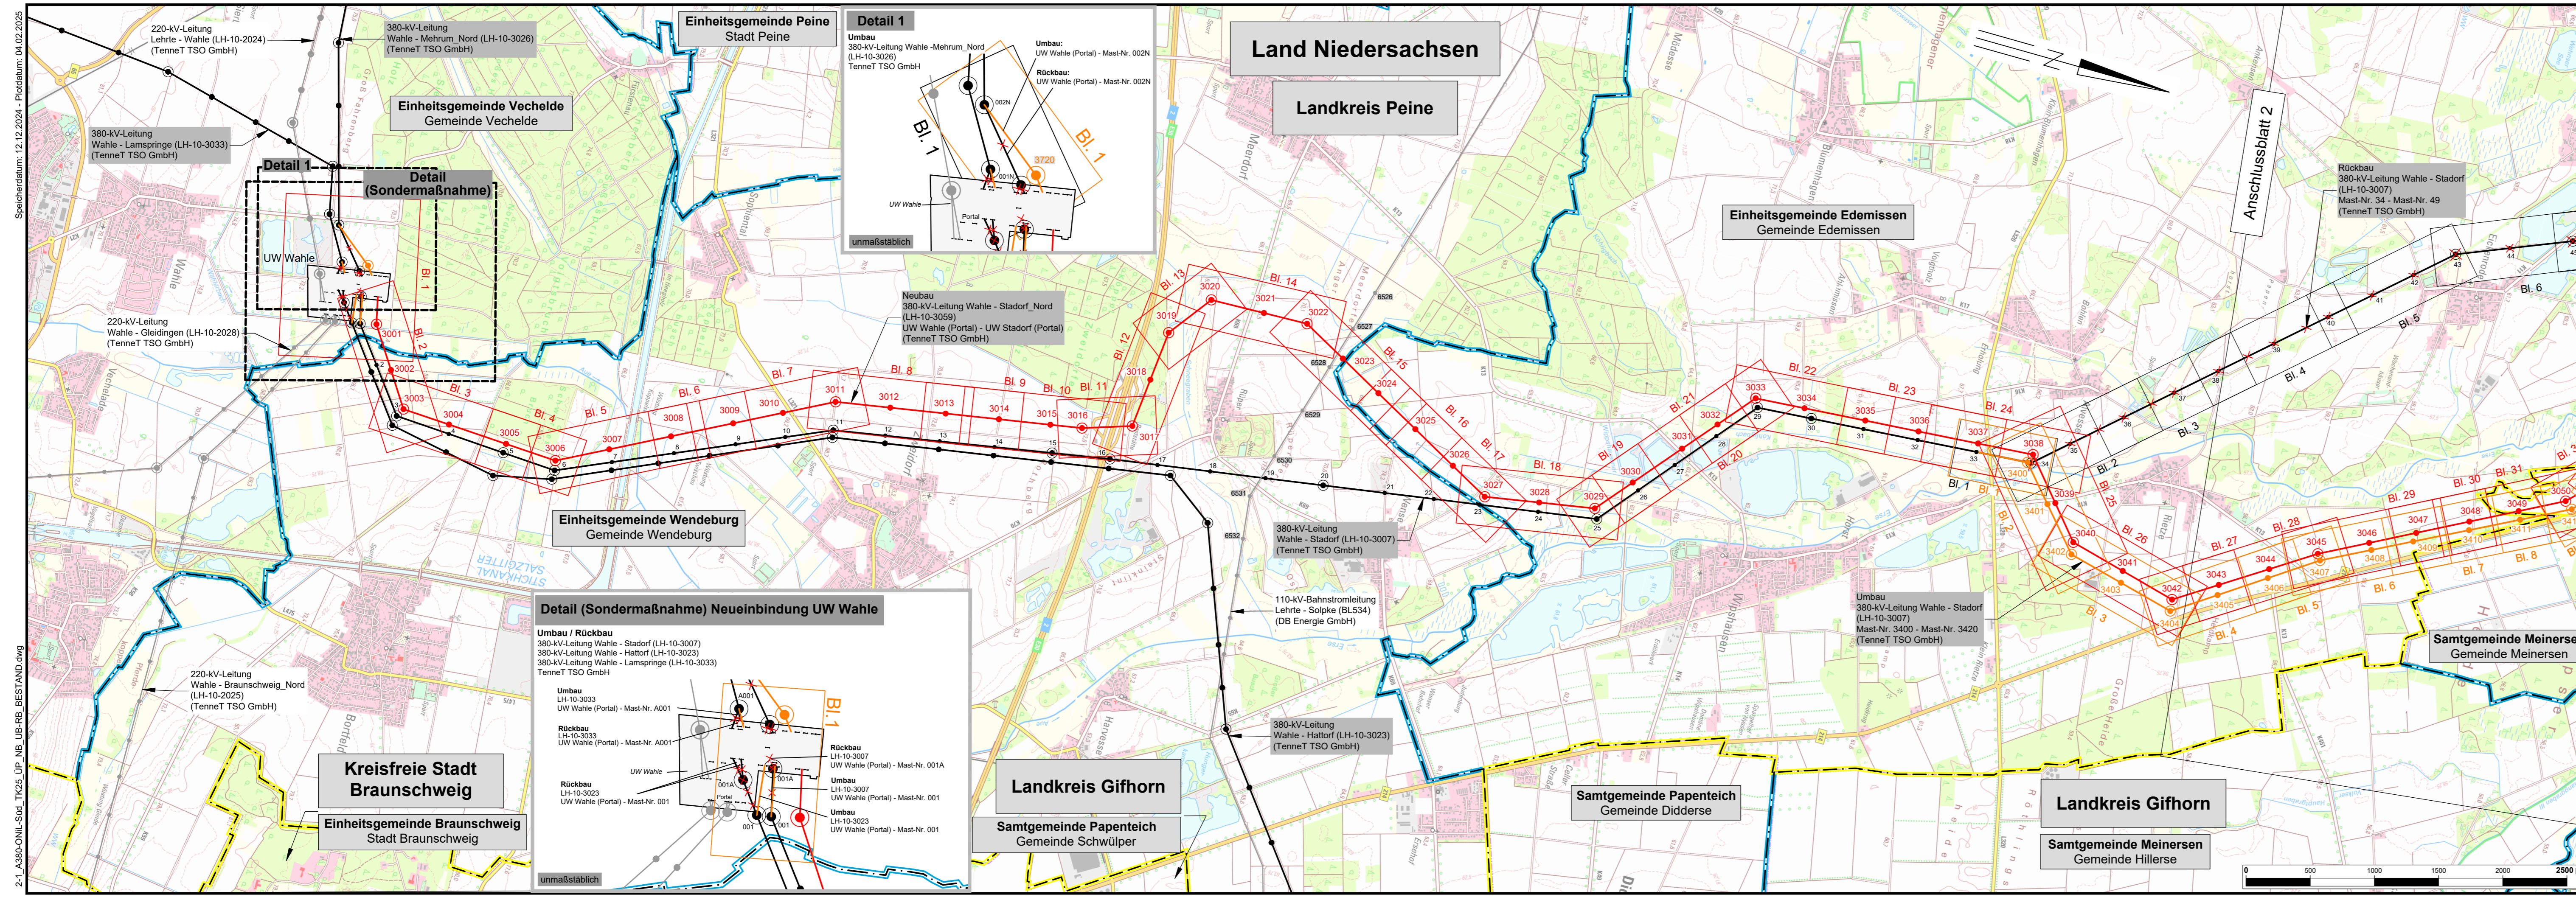

- ### Geplante Leitungsmaßnahmen
- Anlage 4.2.1**
Neubau 380-kV-Leitung Wahle - Stadorf_Nord (LH-10-3059) UW Wahle (Portal) - UW Stadorf_Nord (Portal); TenneT TSO GmbH
Mitnahme: 110-kV-Bahnstromleitung Lehrte - Uelzen (BL459) Mast-Nr. 3136 - 3190; DB Energie GmbH
Mitnahme: 110-kV-Leitung Bostel - Stadorf (LH-10-1029) Mast-Nr. 3192 - 3235; Avacon Netz GmbH
Mitnahme: 110-kV-Leitung Abzweig Unterlüß (LH-10-1084) Mast-Nr. 3192 - 3191; Avacon Netz GmbH
- Anlage 4.2.2**
Neubau 380-kV-Leitung Stadorf - Stadorf_Nord (LH-10-3062) Mast-Nr. 001(LH-10-3021) - UW Stadorf_Nord (Portal); TenneT TSO GmbH
- Anlage 4.2.3**
Umbau 380-kV-Leitung Wahle - Stadorf (LH-10-3007); TenneT TSO GmbH
Neubau: Mast-Nr. 3400 - 3420; 3421 - 3424; 3426 - 3429; 3430 - 3488; 3489 - UW Stadorf (Portal)
Mitnahme: 110-kV-Leitung Bostel - Stadorf (LH-10-1029) Mast-Nr. 3433 - 3488; Avacon Netz GmbH
Rückbau: Mast-Nr. 34 - 49; 67 - 70; 80 - 82; 122 - 165; 204 - 209
- Anlage 4.2.4**
Umbau 110-kV-Bahnstromleitung Lehrte - Uelzen (BL459); DB Energie GmbH
Einschleifung: von Mast-Nr. 3900 auf Mast-Nr. 3136 (LH-10-3059)
Ausschleifung: von Mast-Nr. 3190 (LH-10-3059) auf Mast-Nr. 3904
Rückbau: Mast-Nr. 2249 - 2303
- Anlage 4.2.5**
Umbau 110-kV-Leitung Bostel - Stadorf (LH-10-1029); Avacon Netz GmbH
Einschleifung: von Mast-Nr. 3800 auf Mast-Nr. 3433 (LH-10-3007)
Wechsel der Mitnahme von: Mast-Nr. 3488 (LH-10-3007) auf Mast-Nr. 3192 (LH-10-3059)
Ausschleifung: von Mast-Nr. 3235 (LH-10-3059) auf das UW Stadorf (Portal)
Rückbau: Mast-Nr. 36 - 166
- Anlage 4.2.6**
Umbau 110-kV-Leitung Abzweig Unterlüß (LH-10-1084); Avacon Netz GmbH
Neubau: Mast-Nr. 3191 (LH-10-3059) - Mast-Nr. 4
Rückbau: Mast-Nr. 97 (LH-10-1029) - Mast-Nr. 3
- Anlage 4.2.7**
Umbau 110-kV-Bahnstromleitung Uelzen - Harburg (BL460); DB Energie GmbH
Neubau: Mast-Nr. 2900 - 2905
Rückbau: Mast-Nr. 2534 - 2538
- Anlage 4.2.8**
Umbau 380-kV-Leitung Wahle - Mehrum_Nord (LH-10-3026); TenneT TSO GmbH
Neubau: UW Wahle (Portal) - Mast-Nr. 002N
Rückbau: UW Wahle (Portal) - Mast-Nr. 002N
- Anlage 4.2.9**
Umbau / Rückbau Neueinbindung UW Wahle
380-kV-Leitung Wahle - Stadorf (LH-10-3007); UW Wahle (Portal) - Mast-Nr. 001
380-kV-Leitung Wahle - Hattorf (LH-10-3023); UW Wahle (Portal) - Mast-Nr. 001
380-kV-Leitung Wahle - Lamspringe (LH-10-3033); UW Wahle (Portal) - Mast-Nr. 001 (A001)

Legende:

Grenzen:
Landkreis: [Symbol]
Stadt/Gem.: [Symbol]

Trasse:
Mastnummern: [Symbol]
Trassenachse: [Symbol]
Tragmast: [Symbol]
Abspannmast: [Symbol]
Blattschnitt: [Symbol]
Blattnummer (Lage-/Grunderwerbsplan): [Symbol]

Blattschnitte Lagepläne

- Neubau (gemäß Anlage 4.2.1; 4.2.8.1): [Symbol]
- Umbau (gemäß Anlage 4.2.3.1): [Symbol]
- Blattschnitte Lagepläne Rückbau (gemäß Anlage 4.2.3.2; 4.2.4.2; 4.2.5.2; 4.2.6.2; 4.2.7.2; 4.2.8.2): [Symbol]
- Blattschnitte Lagepläne Ein- und Ausschleifung (gemäß Anlage 4.2.4.1; 4.2.5.1; 4.2.6.1): [Symbol]

Neubau: [Symbol]

Umbau: [Symbol]

Ein- und Ausschleifungen: [Symbol]

Bestand: [Symbol]

Fremdleitungen: [Symbol]

Rückbau: [Symbol]

Quellvermerk: © GeoBasis-DE / LGLN (2022)

Planfeststellungsunterlage

Aufgestellt Bayreuth, 21.03.2025

i.V. [Signature] i.V. [Signature]

Firma	Maßstab:	Einheit:
K2E K2 Engineering GmbH	1:25.000	Meter
	Bezugssystem:	
	ETRS89 UTM32	
	Datum	Name
	Bearb. 02.12.2024	Berg
	Gepr. 16.12.2024	Schipporeit

Tennet

Zust.	Änderung	Datum	Name

Speicherdatum: 12.12.2024 - Prodatum: 04.02.2025

2-1_A380-ONIL-Süd_TK25_UP_NB_UB-RB_BESTAND.dwg