

# 380-kV-Ostniedersachsenleitung (ONIL) Wahle - Landesgrenze NI/SH Abschnitt Süd: Wahle - Stadorf

## Übersichtsplan

Quellvermerk: © GeoBasis-DE / LGLN (2022)


### Planfeststellungsunterlage

Aufgestellt  
Bayreuth, 21.03.2025

i.V. *W. W. W.* i.V. *P. K. K.*

Firma <b>KE</b> K2 Engineering GmbH	Maßstab: 1:25.000	Einheit: Meter
	Bezugssystem: ETRS89 UTM32	
	Datum	Name
	Bearb. 02.12.2024	Berg
	Gepr. 16.12.2024	Schipporet

Zust.	Änderung	Datum	Name

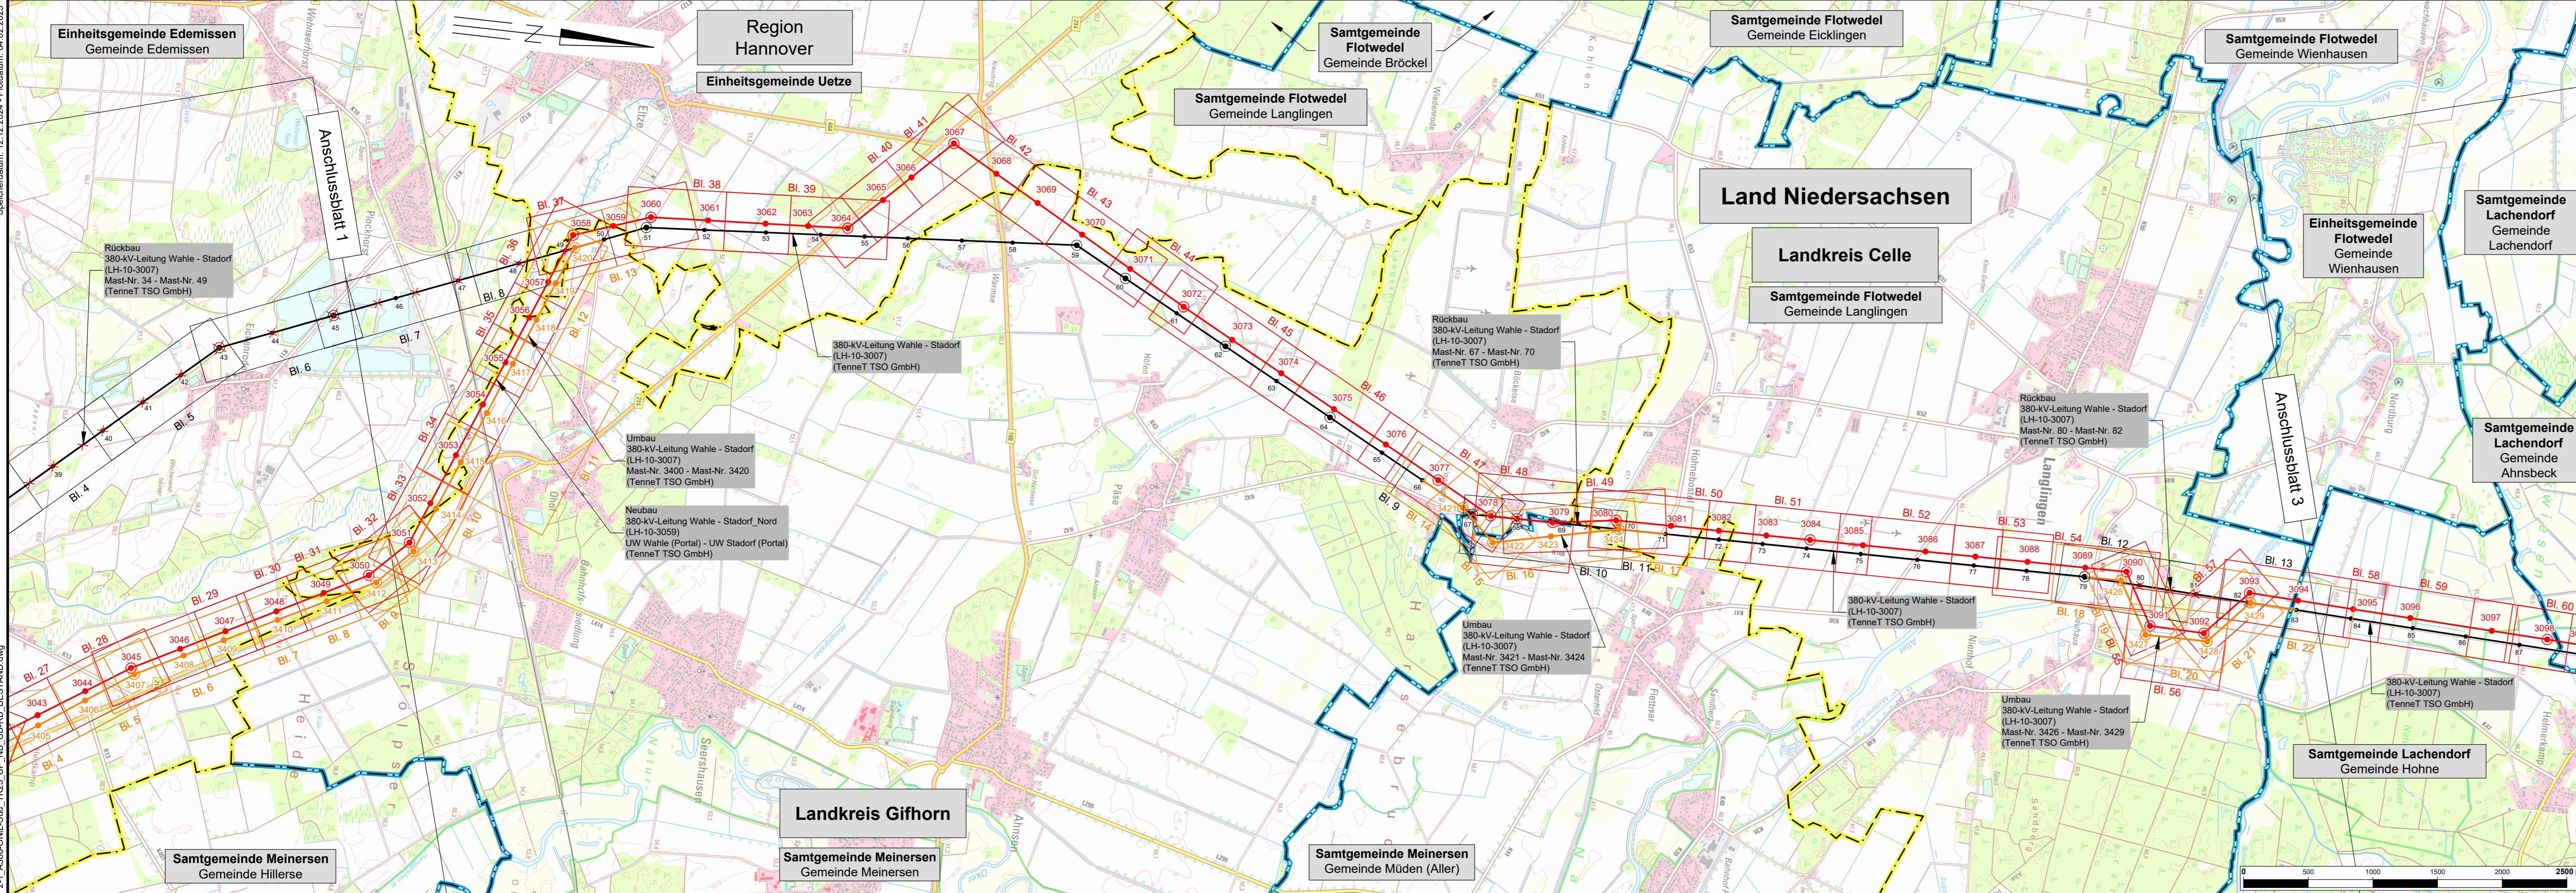

- #### Geplante Leitungsmaßnahmen
- Anlage 4.2.1**  
Neubau 380-kV-Leitung Wahle - Stadorf\_Nord (LH-10-3059) UW Wahle (Portal) - UW Stadorf\_Nord (Portal); TenneT TSO GmbH  
Mitnahme: 110-kV-Bahnstromleitung Lehrte - Uelzen (BL459) Mast-Nr. 3136 - 3190; DB Energie GmbH  
Mitnahme: 110-kV-Leitung Bostel - Stadorf (LH-10-1029) Mast-Nr. 3192 - 3235; Avacon Netz GmbH  
Mitnahme: 110-kV-Leitung Abzweig Unterlüß (LH-10-1084) Mast-Nr. 3192 - 3191; Avacon Netz GmbH
- Anlage 4.2.2**  
Neubau 380-kV-Leitung Stadorf - Stadorf\_Nord (LH-10-3062) Mast-Nr. 001(LH-10-3021) - UW Stadorf\_Nord (Portal); TenneT TSO GmbH
- Anlage 4.2.3**  
Umbau 380-kV-Leitung Wahle - Stadorf (LH-10-3007); TenneT TSO GmbH  
Neubau: Mast-Nr. 3400 - 3420; 3421 - 3424; 3426 - 3429; 3430 - 3488; 3489 - UW Stadorf (Portal)  
Mitnahme: 110-kV-Leitung Bostel - Stadorf (LH-10-1029) Mast-Nr. 3433 - 3488; Avacon Netz GmbH  
Rückbau: Mast-Nr. 34 - 49; 67 - 70; 80 - 82; 122 - 165; 204 - 209
- Anlage 4.2.4**  
Umbau 110-kV-Bahnstromleitung Lehrte - Uelzen (BL459); DB Energie GmbH  
Einschleifung: von Mast-Nr. 3900 auf Mast-Nr. 3136 (LH-10-3059)  
Ausschleifung: von Mast-Nr. 3190 (LH-10-3059) auf Mast-Nr. 3904  
Rückbau: Mast-Nr. 2249 - 2303
- Anlage 4.2.5**  
Umbau 110-kV-Leitung Bostel - Stadorf (LH-10-1029); Avacon Netz GmbH  
Einschleifung: von Mast-Nr. 3800 auf Mast-Nr. 3433 (LH-10-3007)  
Wechsel der Mitnahme von: Mast-Nr. 3488 (LH-10-3007) auf Mast-Nr. 3192 (LH-10-3059)  
Ausschleifung: von Mast-Nr. 3235 (LH-10-3059) auf das UW Stadorf (Portal)  
Rückbau: Mast-Nr. 36 - 166
- Anlage 4.2.6**  
Umbau 110-kV-Leitung Abzweig Unterlüß (LH-10-1084); Avacon Netz GmbH  
Neubau: Mast-Nr. 3191 (LH-10-3059) - Mast-Nr. 4  
Rückbau: Mast-Nr. 97 (LH-10-1029) - Mast-Nr. 3
- Anlage 4.2.7**  
Umbau 110-kV-Bahnstromleitung Uelzen - Harburg (BL460); DB Energie GmbH  
Neubau: Mast-Nr. 2900 - 2905  
Rückbau: Mast-Nr. 2534 - 2538
- Anlage 4.2.8**  
Umbau 380-kV-Leitung Wahle - Mehrum\_Nord (LH-10-3026); TenneT TSO GmbH  
Neubau: UW Wahle (Portal) - Mast-Nr. 002N  
Rückbau: UW Wahle (Portal) - Mast-Nr. 002N
- Anlage 4.2.9**  
Umbau / Rückbau Neueinbindung UW Wahle  
380-kV-Leitung Wahle - Stadorf (LH-10-3007); UW Wahle (Portal) - Mast-Nr. 001  
380-kV-Leitung Wahle - Hattorf (LH-10-3023); UW Wahle (Portal) - Mast-Nr. 001  
380-kV-Leitung Wahle - Lamspringe (LH-10-3033); UW Wahle (Portal) - Mast-Nr. 001 (A001)

#### Legende:

- Grenzen:**  
Landkreis:   
Stadt/Gem.:
- Trasse:**  
 Mastnummern Trassenachse  
 Tragmast Abspannmast Blattschnitt Blattnummer (Lage-/Grunderwerbsplan)
- Blattschnitte Lagepläne**  
Neubau (gemäß Anlage 4.2.1; 4.2.81) BI. 6  
Umbau (gemäß Anlage 4.2.3.1) BI. 6  
Rückbau (gemäß Anlage 4.2.3.1) BI. 6  
Ein- und Ausschleifungen (gemäß Anlage 4.2.3.2; 4.2.4.2; 4.2.5.2; 4.2.6.2; 4.2.7.2; 4.2.8.2) BI. 6  
Blattschnitte Lagepläne Ein- und Ausschleifung (gemäß Anlage 4.2.4.1; 4.2.5.1; 4.2.6.1) BI. 6
- Neubau**   
**Umbau**   
**Ein- und Ausschleifungen**   
**Bestand**   
**Fremdleitungen**   
**Rückbau**

Speicherdatum: 12.12.2024 - Prodatum: 04.02.2025  
2-1\_A380-ONIL-Süd\_TK25\_UP\_NB\_UB-RB\_BESTAND.dwg