


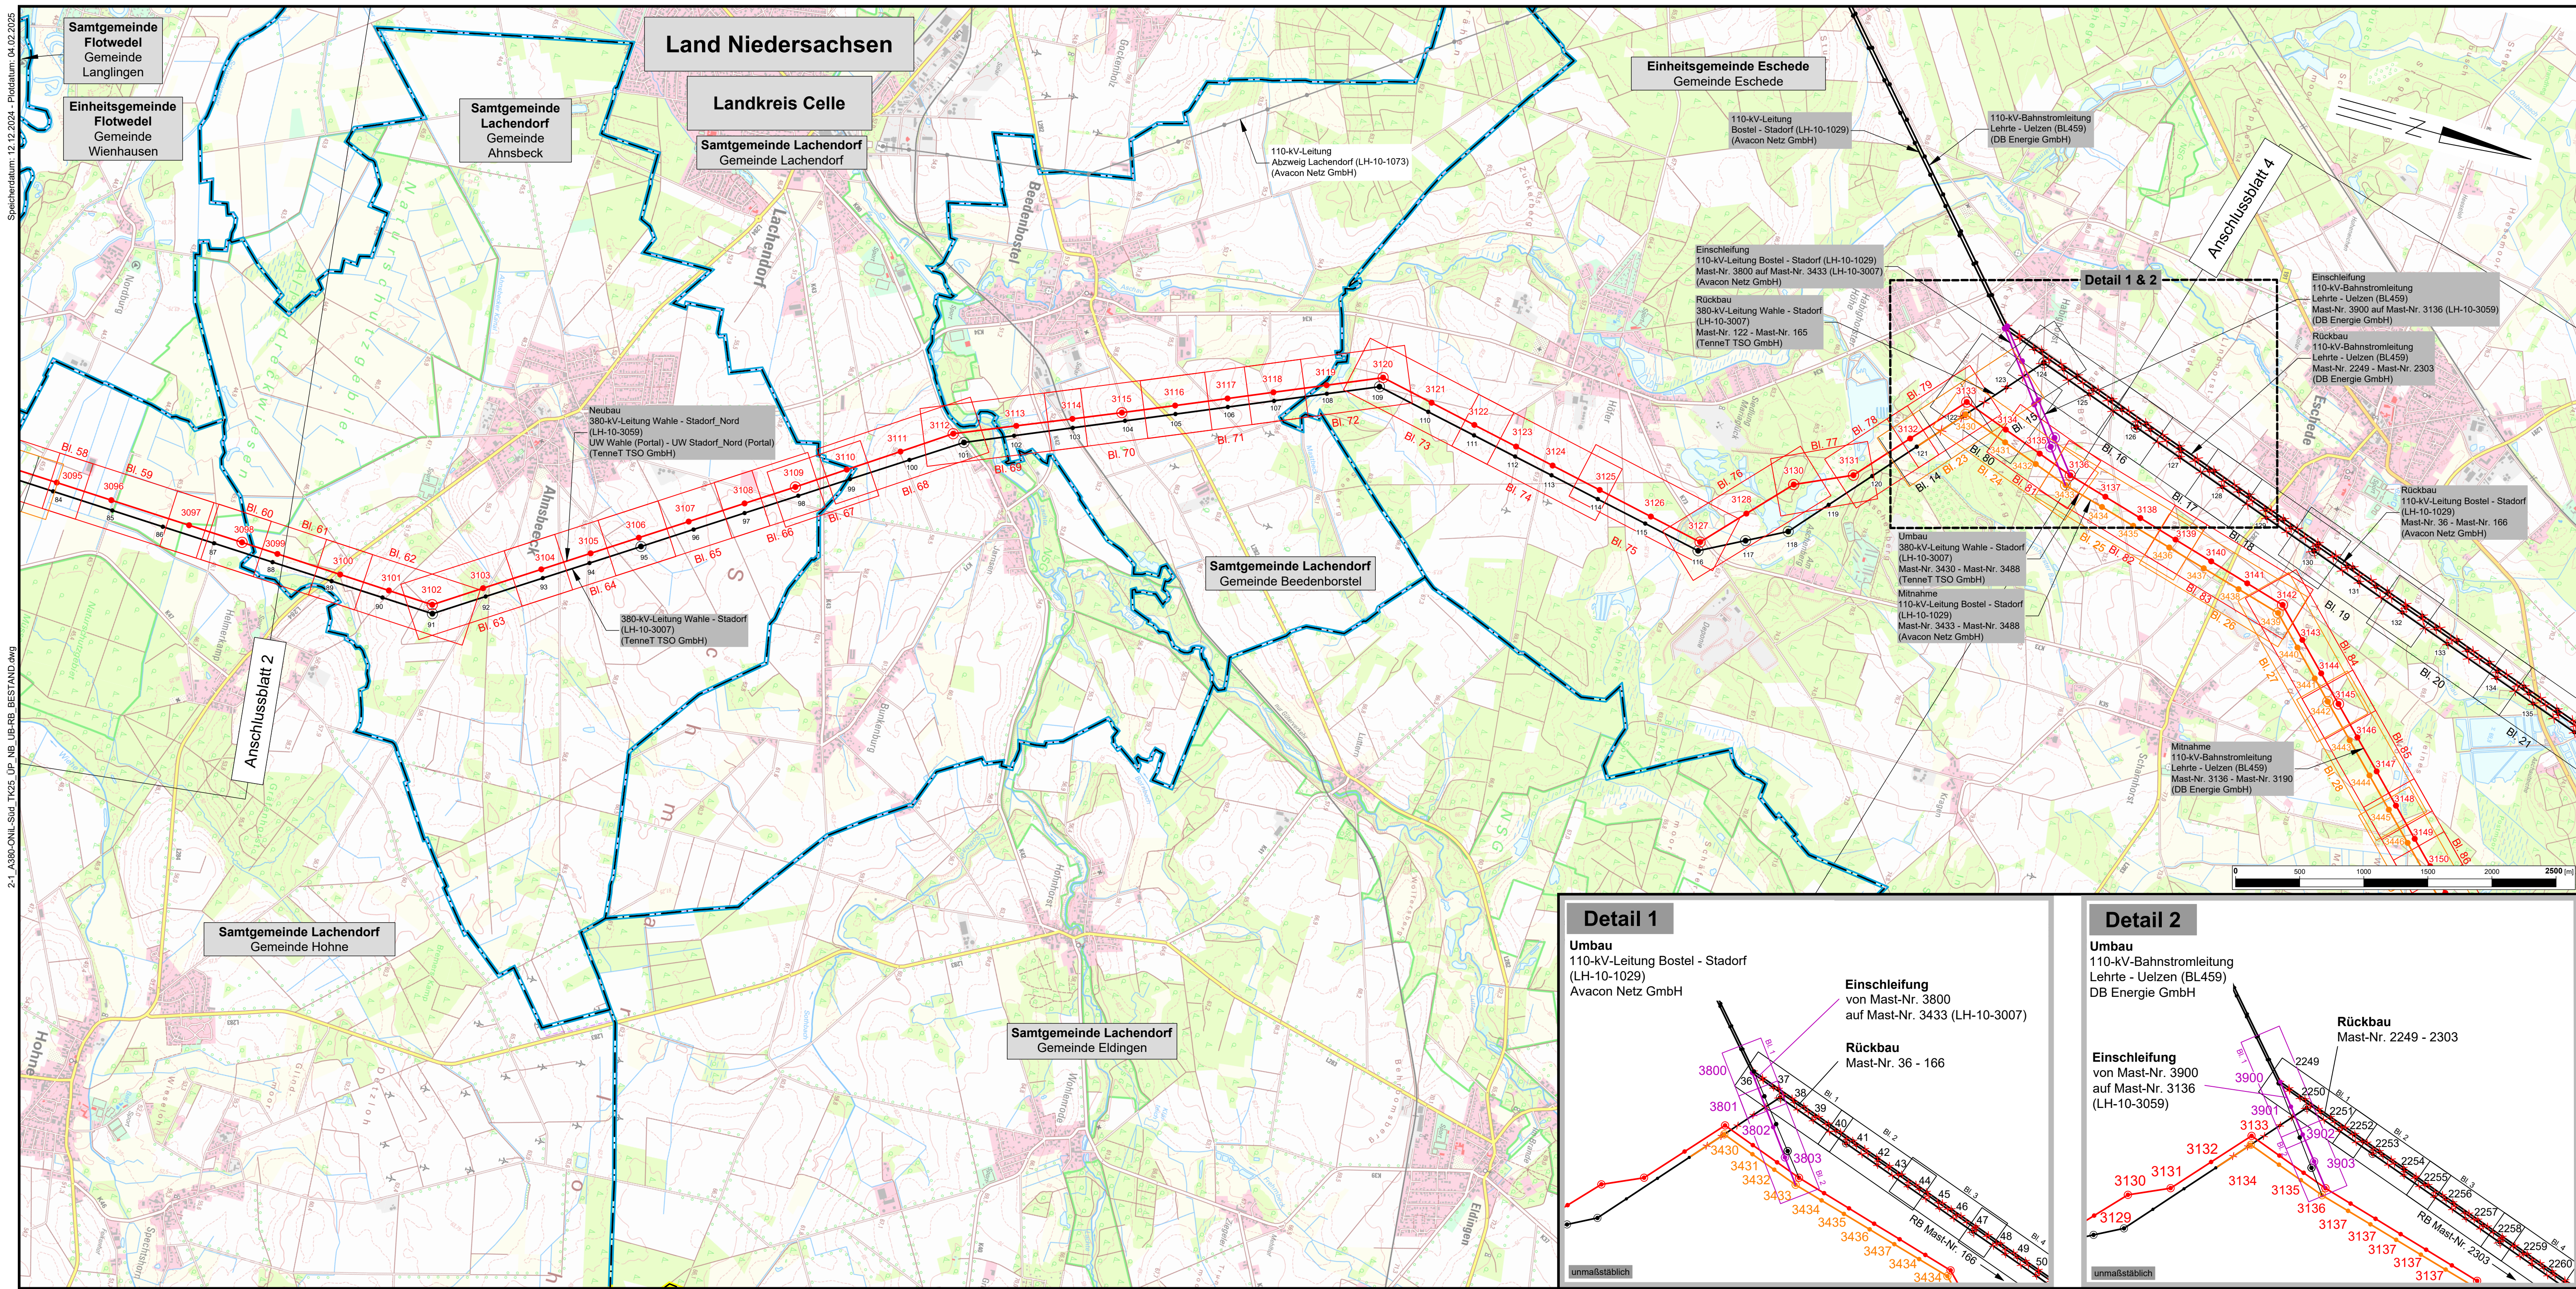


- Geplante Leitungsmaßnahmen**
- Anlage 4.2.1**
Neubau 380-kV-Leitung Wahle - Stadorf_Nord (LH-10-3059) UW Wahle (Portal) - UW Stadorf_Nord (Portal); TenneT TSO GmbH
Mitnahme: 110-kV-Bahnstromleitung Lehrte - Uelzen (BL459) Mast-Nr. 3136 - 3190; DB Energie GmbH
Mitnahme: 110-kV-Leitung Bostel - Stadorf (LH-10-1029) Mast-Nr. 3192 - 3235; Avacon Netz GmbH
Mitnahme: 110-kV-Leitung Abzweig Unterlüß (LH-10-1084) Mast-Nr. 3192 - 3191; Avacon Netz GmbH
- Anlage 4.2.2**
Neubau 380-kV-Leitung Stadorf - Stadorf_Nord (LH-10-3062) Mast-Nr. 001(LH-10-3021) - UW Stadorf_Nord (Portal); TenneT TSO GmbH
- Anlage 4.2.3**
Umbau 380-kV-Leitung Wahle - Stadorf (LH-10-3007); TenneT TSO GmbH
Neubau: Mast-Nr. 3400 - 3420; 3421 - 3424; 3426 - 3429; 3430 - 3488; 3489 - UW Stadorf (Portal)
Mitnahme: 110-kV-Leitung Bostel - Stadorf (LH-10-1029) Mast-Nr. 3433 - 3488; Avacon Netz GmbH
Rückbau: Mast-Nr. 34 - 49; 67 - 70; 80 - 82; 122 - 165; 204 - 209
- Anlage 4.2.4**
Umbau 110-kV-Bahnstromleitung Lehrte - Uelzen (BL459); DB Energie GmbH
Einschleifung: von Mast-Nr. 3900 auf Mast-Nr. 3136 (LH-10-3059)
Ausschleifung: von Mast-Nr. 3190 (LH-10-3059) auf Mast-Nr. 3904
Rückbau: Mast-Nr. 2249 - 2303
- Anlage 4.2.5**
Umbau 110-kV-Leitung Bostel - Stadorf (LH-10-1029); Avacon Netz GmbH
Einschleifung: von Mast-Nr. 3800 auf Mast-Nr. 3433 (LH-10-3007)
Wechsel der Mitnahme von Mast-Nr. 3488 (LH-10-3007) auf Mast-Nr. 3192 (LH-10-3059)
Ausschleifung: von Mast-Nr. 3235 (LH-10-3059) auf das UW Stadorf (Portal)
Rückbau: Mast-Nr. 36 - 166
- Anlage 4.2.6**
Umbau 110-kV-Leitung Abzweig Unterlüß (LH-10-1084); Avacon Netz GmbH
Neubau: Mast-Nr. 3191 (LH-10-3059) - Mast-Nr. 4
Rückbau: Mast-Nr. 97 (LH-10-1029) - Mast-Nr. 3
- Anlage 4.2.7**
Umbau 110-kV-Bahnstromleitung Uelzen - Harburg (BL460); DB Energie GmbH
Neubau: Mast-Nr. 2900 - 2905
Rückbau: Mast-Nr. 2534 - 2538
- Anlage 4.2.8**
Umbau 380-kV-Leitung Wahle - Mehrum_Nord (LH-10-3026); TenneT TSO GmbH
Neubau: UW Wahle (Portal) - Mast-Nr. 002N
Rückbau: UW Wahle (Portal) - Mast-Nr. 002N
- Anlage 4.2.9**
Umbau / Rückbau Neueinbindung UW Wahle
380-kV-Leitung Wahle - Stadorf (LH-10-3007); UW Wahle (Portal) - Mast-Nr. 001
380-kV-Leitung Wahle - Hattorf (LH-10-3023); UW Wahle (Portal) - Mast-Nr. 001
380-kV-Leitung Wahle - Lamspringe (LH-10-3033); UW Wahle (Portal) - Mast-Nr. 001 (A001)

Anlage 2
Blatt 3/5


380-kV-Ostniedersachsenleitung (ONIL)
Wahle - Landesgrenze NI/SH
Abschnitt Süd: Wahle - Stadorf

Übersichtsplan

Detail 1

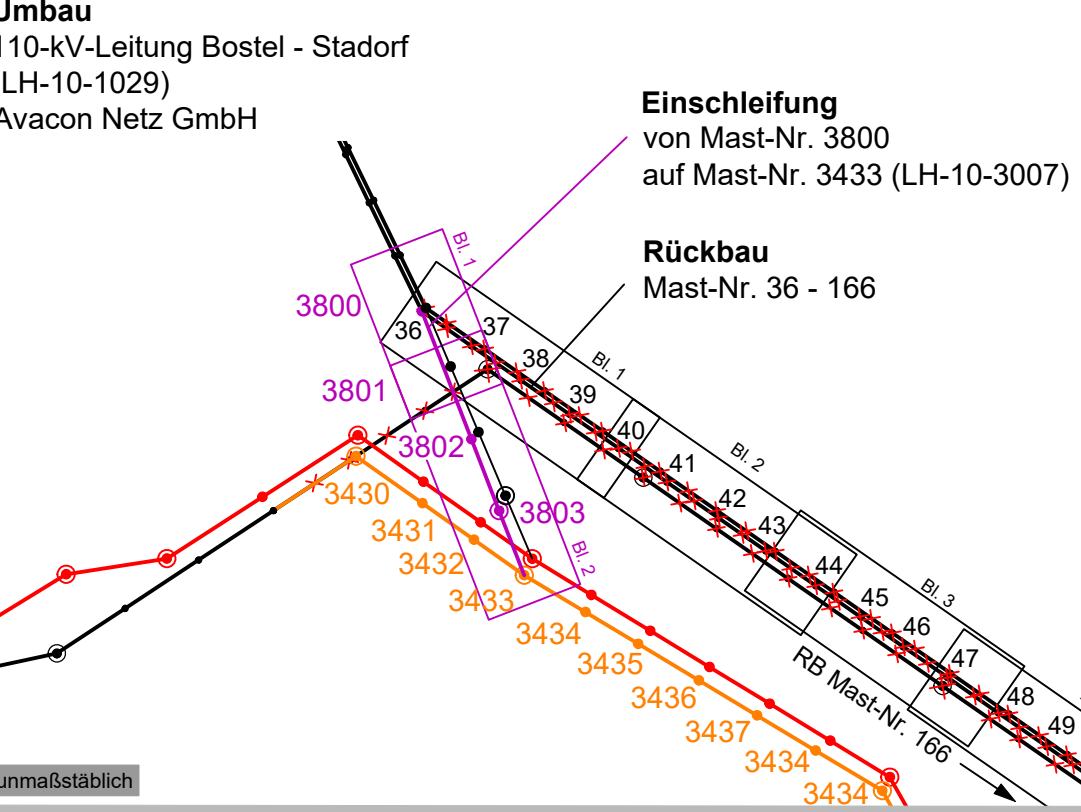

Detail 2

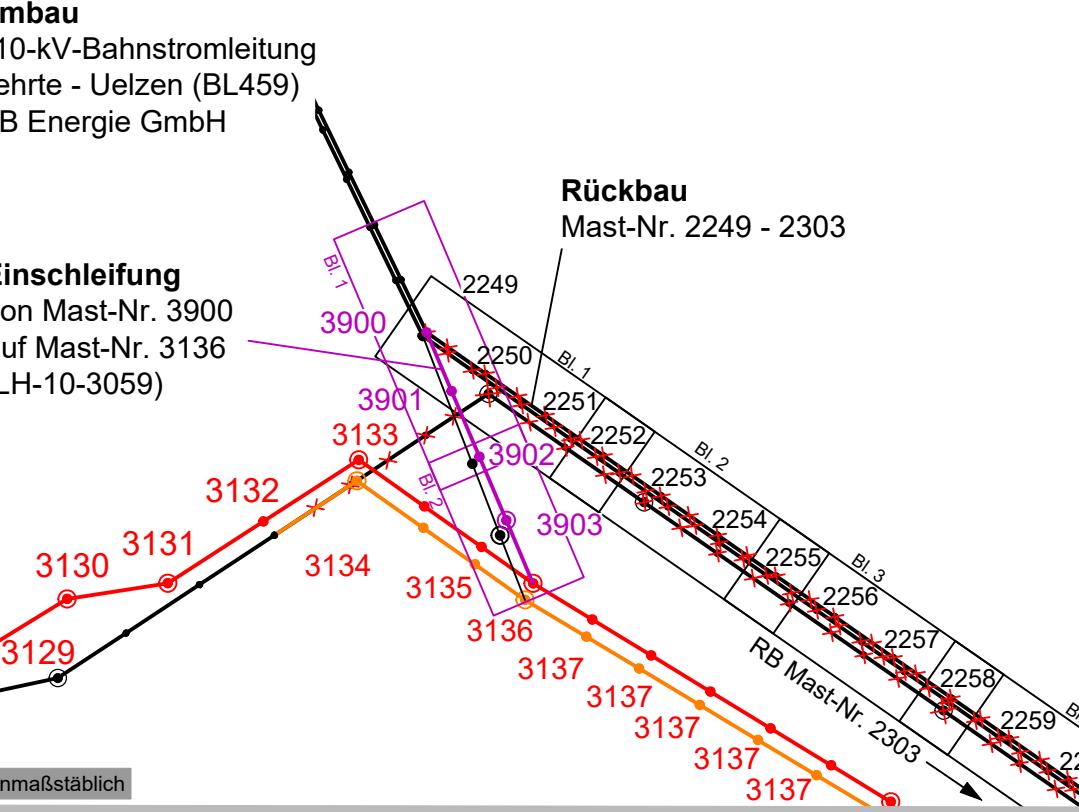

Legende:

- Grenzen:**
- Landkreis
 - Stadt/Gem.
- Trasse:**
- Tragmast
 - Abspannmast
 - Blattschnitt
 - Blattnummer (Lage-/Grundenverbleib)
- Neubau**
- Umbau**
- Ein- und Ausschleifungen**
- Bestand**
- Fremdleitungen**
- Rückbau**
- Blattschnitte Lagepläne**
- Neubau (gemäß Anlage 4.2.1; 4.2.8.1)
 - Umbau (gemäß Anlage 4.2.3.1)
 - Rückbau (gemäß Anlage 4.2.3.2; 4.2.4.2; 4.2.5.2; 4.2.6.2; 4.2.7.2; 4.2.8.2)
 - Ein- und Ausschleifung (gemäß Anlage 4.2.4.1; 4.2.5.1; 4.2.6.1)
- Bl. 6**
- Bl. 6**
- Bl. 6**
- Bl. 6**

Quellvermerk: © GeoBasis-DE / GLN (2022)

Planfeststellungsunterlage

Aufgestellt
Bayreuth, 21.03.2025

i.v. *W. K. W.* i.v. *P. K. W.*

Firma **K2E** Maßstab: 1:25.000 Einheit: Meter

Bezugssystem: ETRS89 UTM32 Datum: Name:

Bearb. 02.12.2024 Berg

Gepr. 16.12.2024 Schipporeit

