

S01 KA1 Bauzeitbeschränkungen während der Bauphase der Felder	A07 KL, KPT, K11 Entwicklung von trockenen Säumen auf südexponierten Böschungen als Heuschrecken-Lebensräume	G01 KL Entwicklung von Saum- und Ruderalvegetation
S04 KLG Gehölzschutz während der Bauphase	A08 KL, KPT Entwicklung von Saum- und Ruderalvegetation	
S05 K9, KL Anlage von Gehölzstreifen zum Schutz des Weißstorches vor Kollisionen		

Flächenkategorien im Bereich der Straßenneuanlage

- Saum- und Ruderalvegetation
- Gehölzpflanzung
- trockener Saum an südexponierten Böschungen

Flächenkategorien im Bereich von Kompensationsflächen

- Brachfläche
- Sukzessionsfläche
- Stillgewässer
- feuchtes Extensivgrünland
- Dauergrünland mit Bewirtschaftungsbeschränkung

Einzelmaßnahmen

- Gehölzschutz während der Bautätigkeit
- Baum, Neupflanzung
- Entsiegelung nicht mehr benötigter Verkehrsfläche
- Spezielle Vermeidungsmaßnahmen**
- Fledermaus-Querungshilfe
- Irritationsschutzwand
- Amphibienleiteinrichtung
- Amphibientunnel
- Wildschutzzäun
- Überflughilfe (Stelen)

A01 Maßnahme-Nr. (V = Vermeidungs-, S = Schutz-, A = Ausgleichs-, E = Ersatz, G = Gestaltungsmaßnahme)

Maßnahme-Nr.
Konflikt(e), auf die sie die Maßnahmen beziehen

KBV — Bezeichnung der Maßnahme

Entsiegelung nicht mehr benötigter Verkehrsflächen

Sonstige Darstellungen:

- Einzelbaum, Bestand
- Gehölzstreifen, Bestand
- Abgrabung zur Schaffung von Retentionsvolumen

- Planfeststellung -

Gesehen:	Wunstorf, den 26.04.2011 Stadt Wunstorf
In Auftrage	gez. Kassack

5.			
4.			
3.			
2.			
1.	siehe Beschreibung der Änderungen der Planfeststellung, Seite 13, Ziffer 9.4	April 2011	Blanke
Nr.	Art der Änderung	Datum	Aufgestellt

	Datum	Zeichen	
	bearbeitet	20.04.2011	BB
Planungsgruppe Landespflege Blanke - Drangmeister Landschaftsarchitekten, BDLA Kleine Döberitz 21 · 30715 Hannover Tel: 0511-233652 Fax: 0511-233621 Internet: www.planungsgruppe.de Mail: info@planungsgruppe.de	gezeichnet	20.04.2011	BB
	geprüft	Hannover, den 20.04.2011	
	gez. Blanke		

1	2	3	4	5	6	7	8	9	10
---	---	---	---	---	---	---	---	---	----


Deckblatt zu Unterlage 12.3.2, Blatt 6, aufgestellt vom NLSStV am 27.04.2009

Straßenbauverwaltung des Landes Niedersachsen	Unterlage 12.3.2
Strasse: B 441 von km: 1+000 bis km: 7+545	Blatt Nr. 6D
(Nächster Ort): Wunstorf	Reg. Nr.

B 441, OU Wunstorf	Lageplan der landschaftspflegerischen Maßnahmen
von Bau-km 4+155 bis Bau-km 4+545	Maßstab 1 : 1.000

Aufgestellt:	Hannover, den 21.04.2011
Niedersächsische Landesbehörde für Straßenbau und Verkehr	Geschäftsbereich Hannover
In Auftrage	gez. Spring

Grundplan Grundriß	Blatt: 6	Dipl.-Ing. Dieter Linz Geodät & Co. KG Bismarckstr. 11 30625 Hannover Umschreibung / Datum
Herstell. Jahreshöhe: Aufnahme vom: Okt. 1994 und Okt. 1999		
verm.-techn./bautechn. Feldvergleich vom: Dezember 1999		
Grundplan Kataster	Blatt: 6	Dipl.-Ing. Dieter Linz Geodät & Co. KG Bismarckstr. 11 30625 Hannover Umschreibung / Datum
Maßnahme: B 441 OU Wunstorf	Stand vom: Juli 1999	
Maßstab: 1 : 1.000	Grundlage: Liegenschaftskarten	

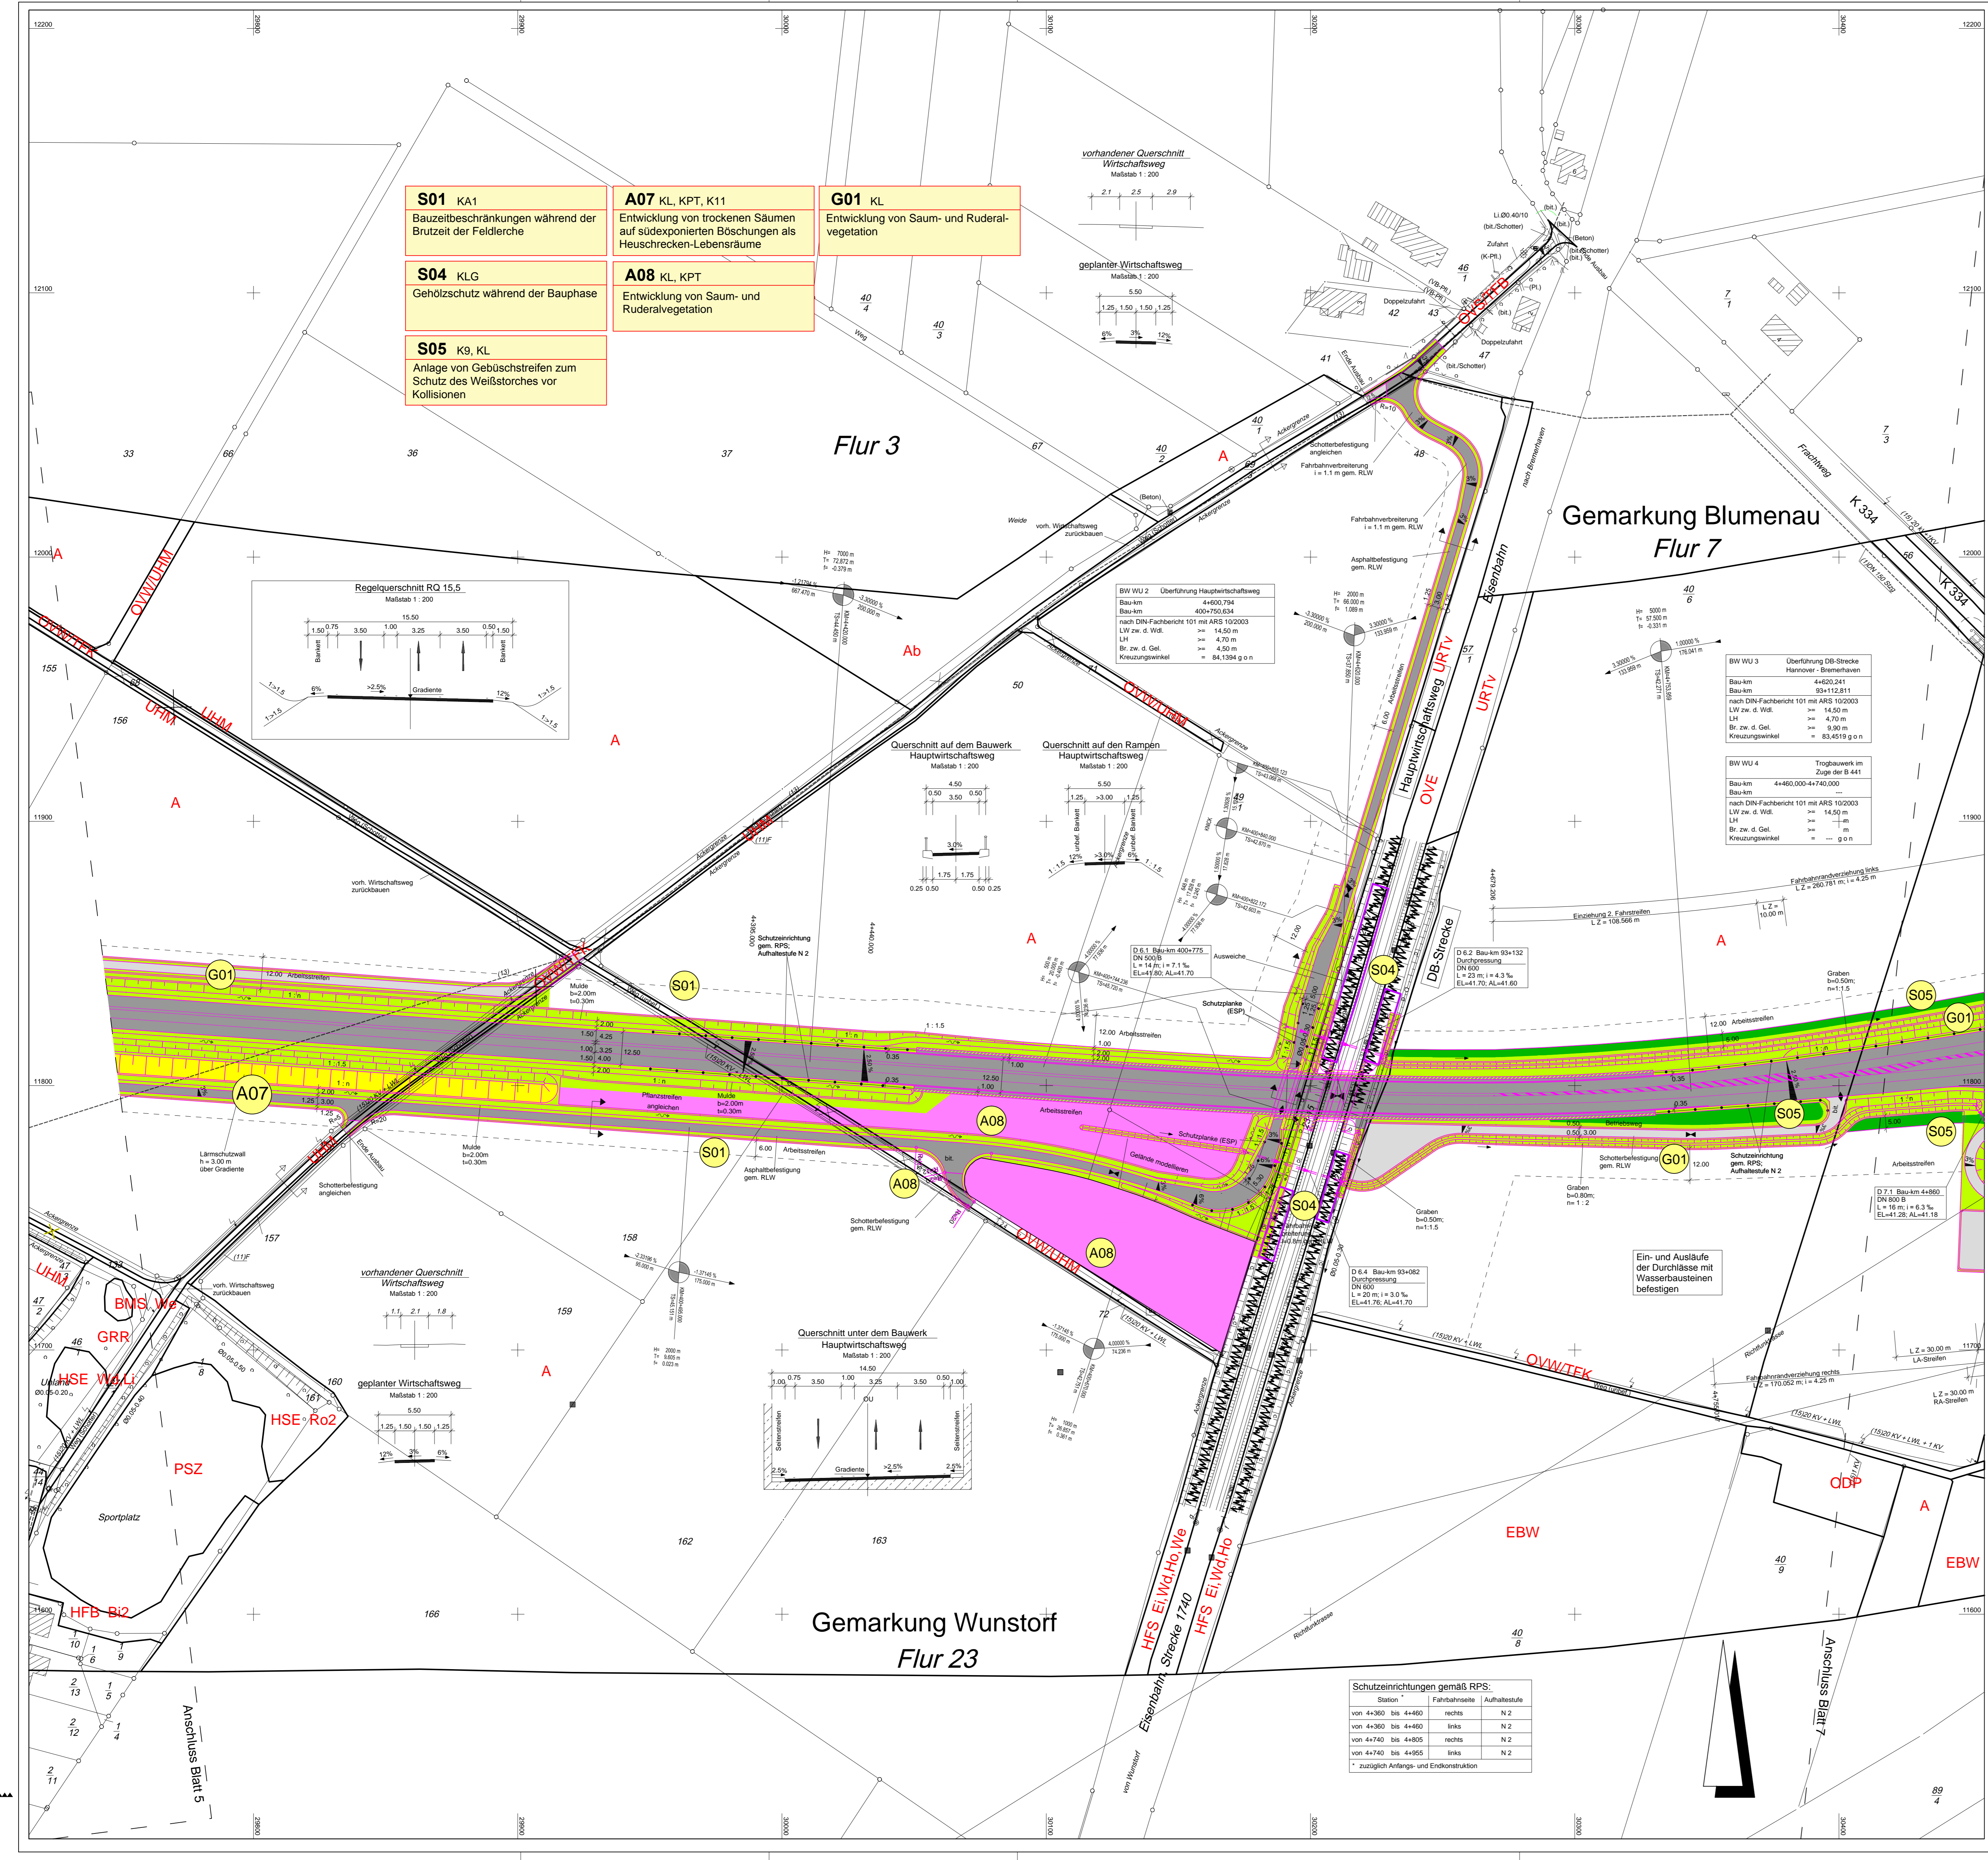

Station	Fahrbahnseite	Aufbauhöhe
von 4+360 bis 4+460	rechts	N 2
von 4+360 bis 4+460	links	N 2
von 4+740 bis 4+905	rechts	N 2
von 4+740 bis 4+905	links	N 2

* zuzüglich Anfertigung und Endkonstruktion